





LEGENDA:

ARMADI:

- B..... ARMADIO BASSO CIECO
- BG..... ARMADIO BASSO A GIORNO
- G..... ARMADIO ALTO A GIORNO
- M..... ARMADIO METALLICO
- POSTA... ARMADIETTI PORTA POSTA
- PRV SCAFFALE PORTA RIVISTE
- S..... CLASSIFICATORE METALLICO
- TV..... MOBILE PORTA TV
- V..... ARMADIO ALTO A VETRI

TAVOLI:

- TBS..... TAVOLO BASSO SOGGIORNO

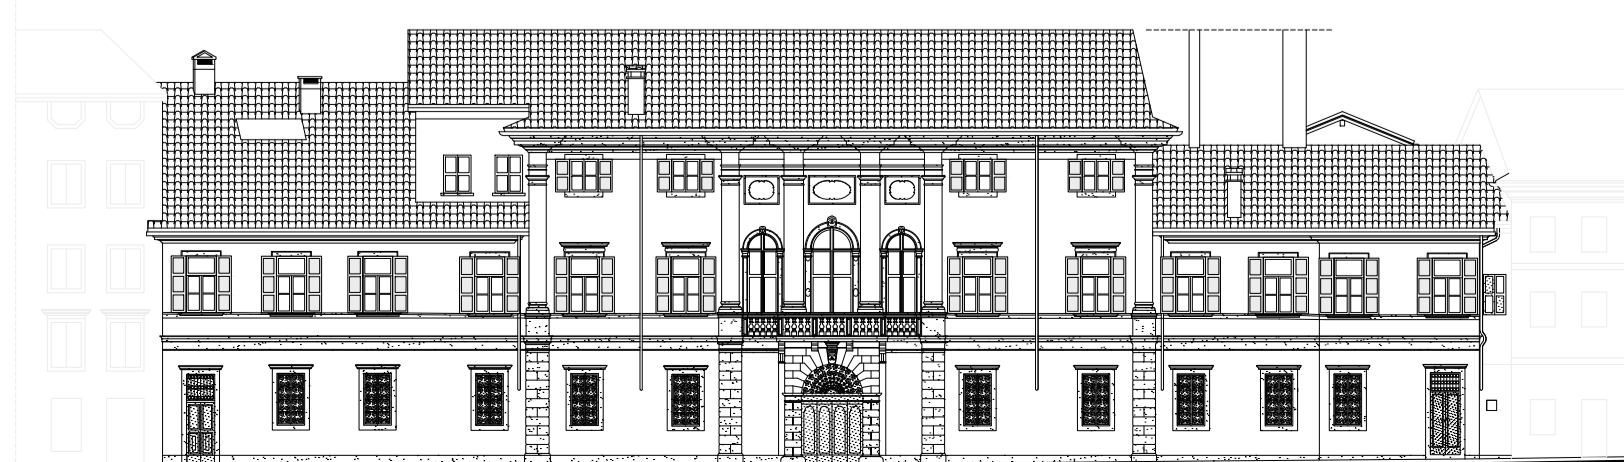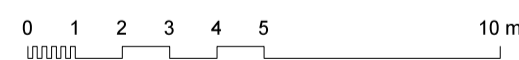

PROVINCIA DI UDINE
UNIVERSITA' DEGLI STUDI DI UDINE
 AREA EDILIZIA E LOGISTICA

COMUNE DI UDINE



PALAZZO GARZOLINI - COMPLESSO DI TOPPO WASSERMANN

SCHEMA DISTRIBUTIVO DEGLI ARREDI

PIANTA PIANO PRIMO

DATA
 AGG. MARZO 2013

SCALA

GRAFICA

RIF.
 DTWG-ARREDI-V28.DWG
 [LTY:DTWG-1P-GARA]

TAVOLA

2/3