


LEGENDA TENDE:


- LUNETTA SUPERIORE FILTRANTE FISSA
- LUNETTA SUPERIORE OSCURANTE FISSA
- TENDE FILTRANTI A PACCHETTO PER VETRATA DA 2 PANNELLI
- TENDE FILTRANTI FISSE PER PORTA DA 2 PANNELLI
- TENDE FILTRANTI A PACCHETTO PER FINESTRA
- TENDE OSCURANTI FISSE PER FINESTRA E PORTA
- TENDE FILTRANTI FISSE PER FINESTRA
- TENDE OSCURANTI + FILTRANTI PER FINESTRA E VETRATA DA 2 PANNELLI
- TENDE OSCURANTI

VIA MANTICA

saletta da 12 posti

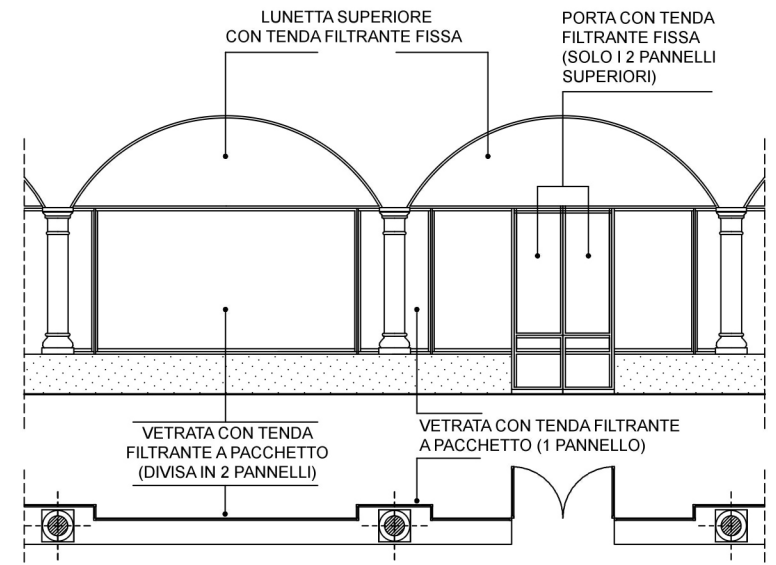

SCHEMA VETRATA CHIOSTRO

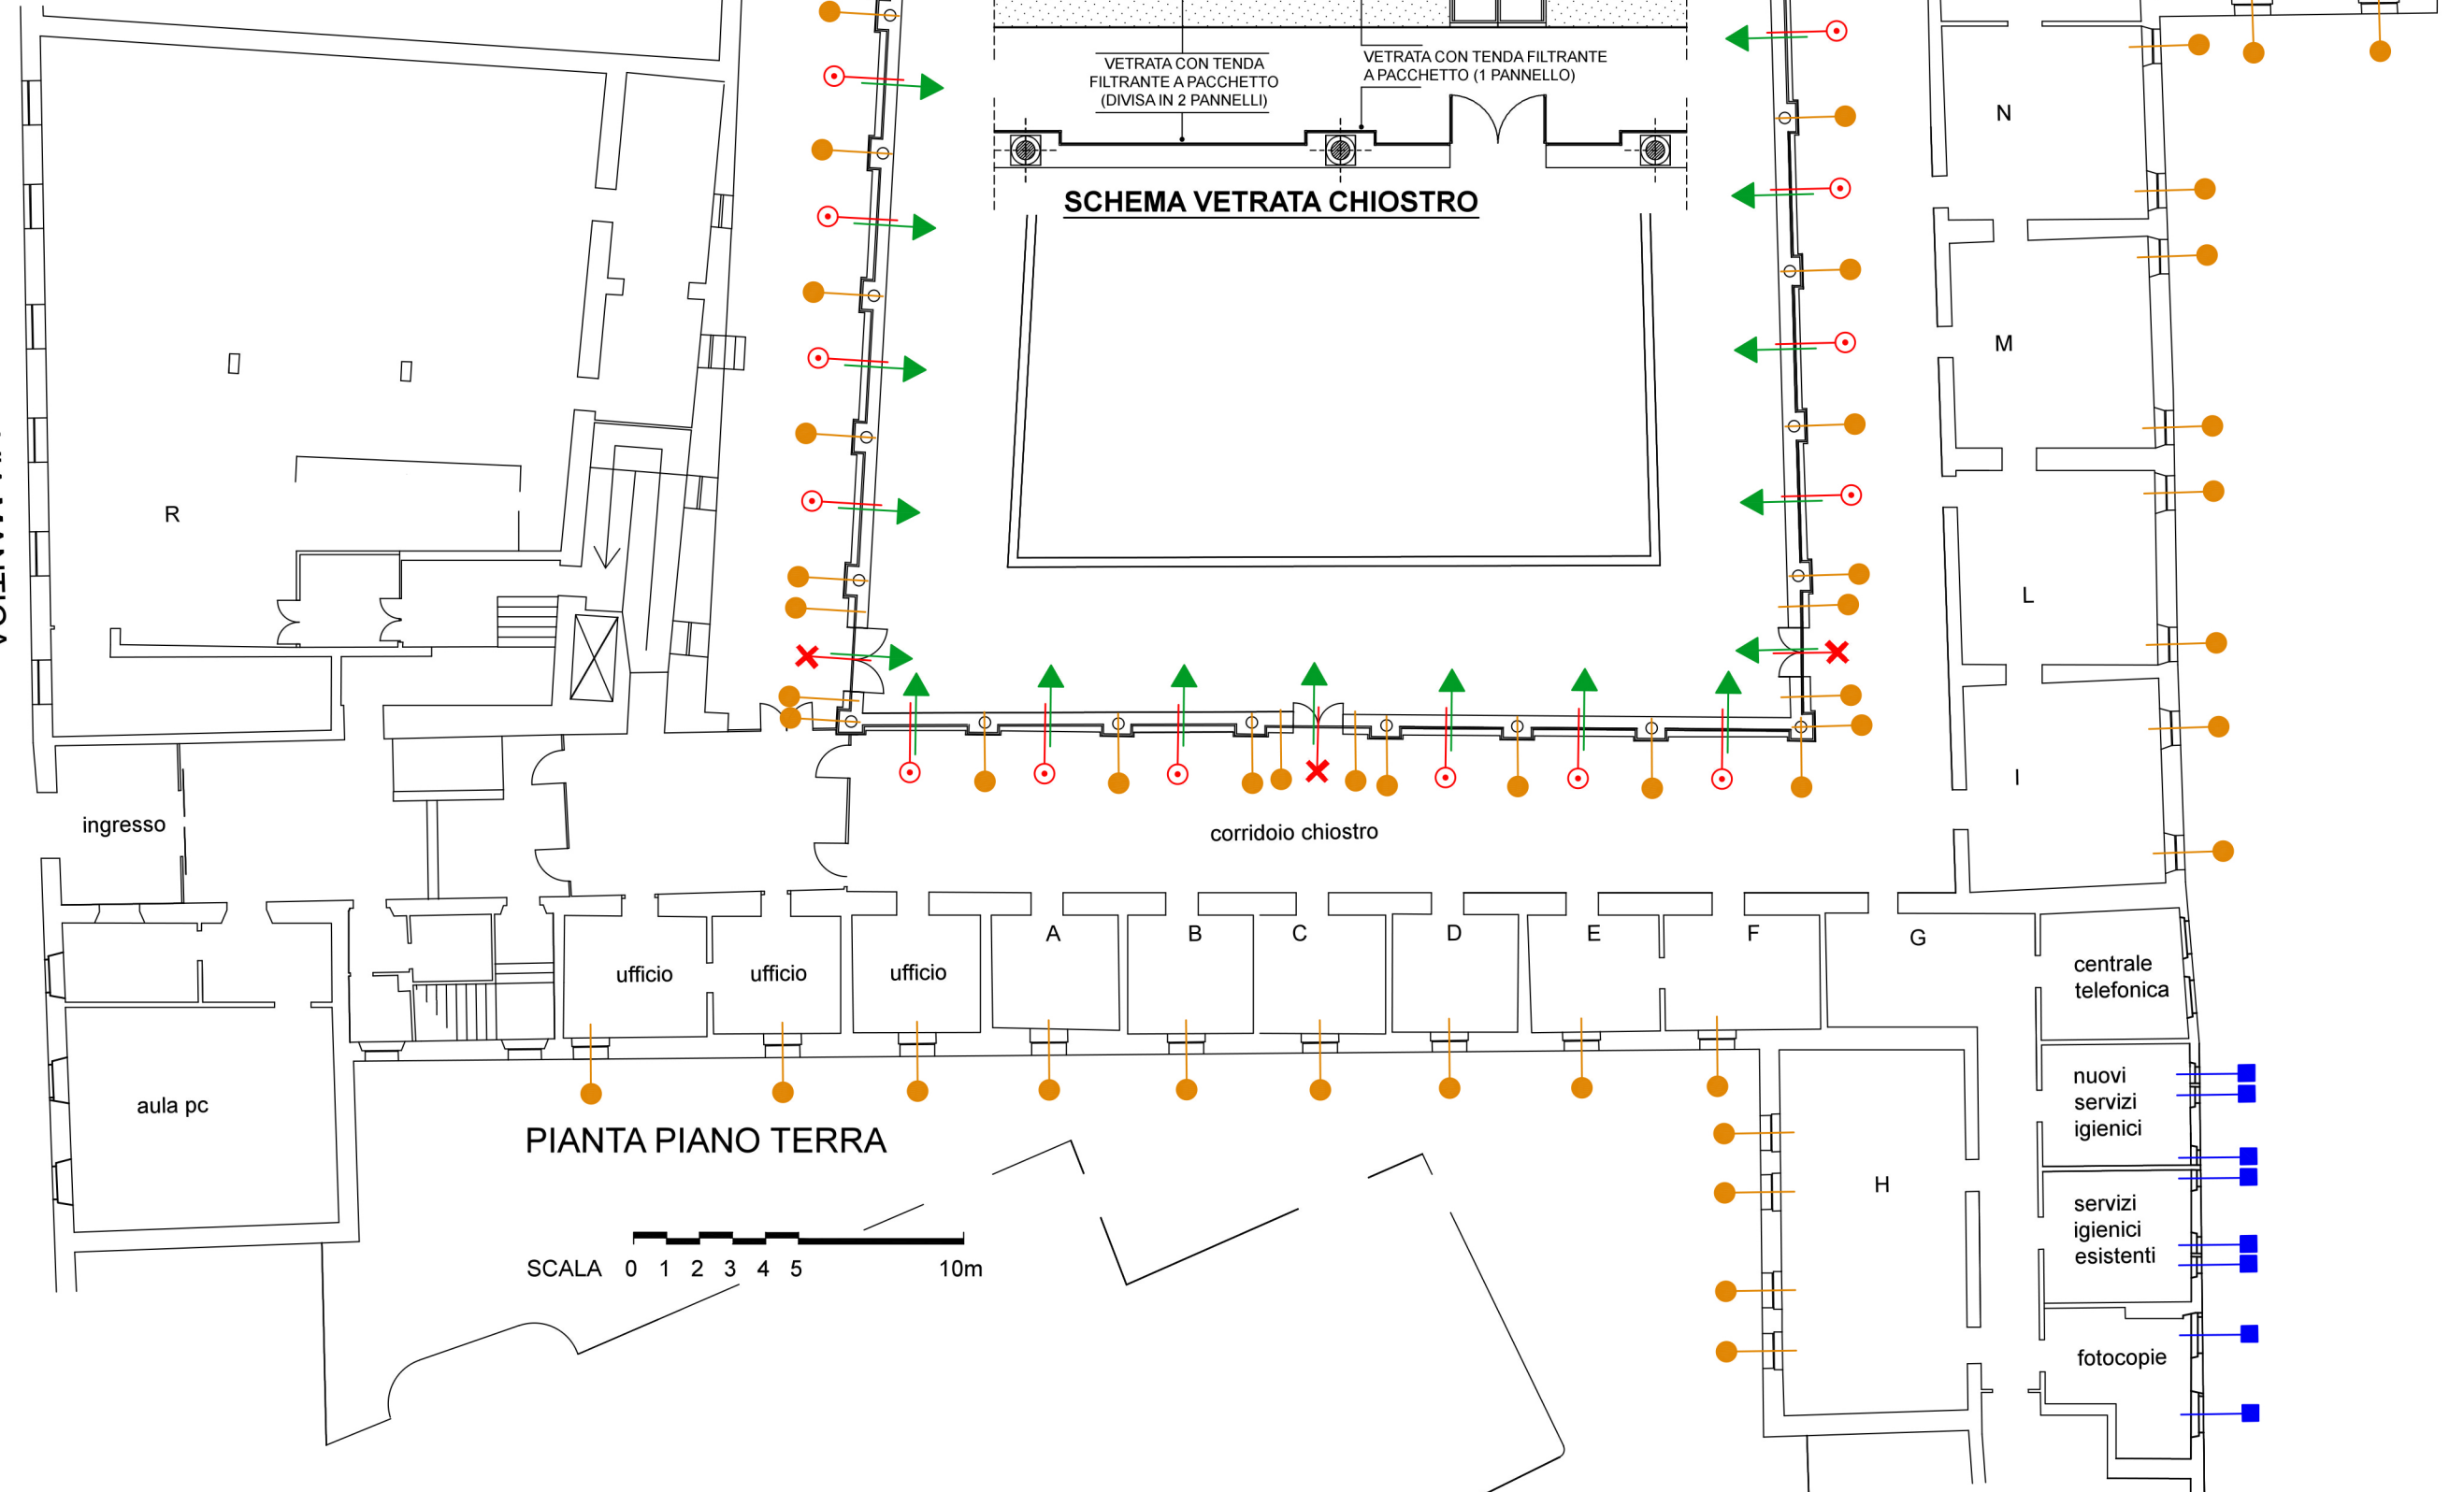

PIANTA PIANO TERRA

SCALA 0 1 2 3 4 5 10m