




UNIVERSITA' DEGLI STUDI DI UDINE  
RIPARTIZIONE TECNICA  
Via Cosattini n. 29, 33100 UDINE

PROVINCIA DI UDINE

COMUNE DI UDINE

PROGETTO DEI LAVORI DI COMPLETAMENTO  
DEL PADIGLIONE DI INGRESSO  
ALL'AREA EX COTONIFICIO UDINESE

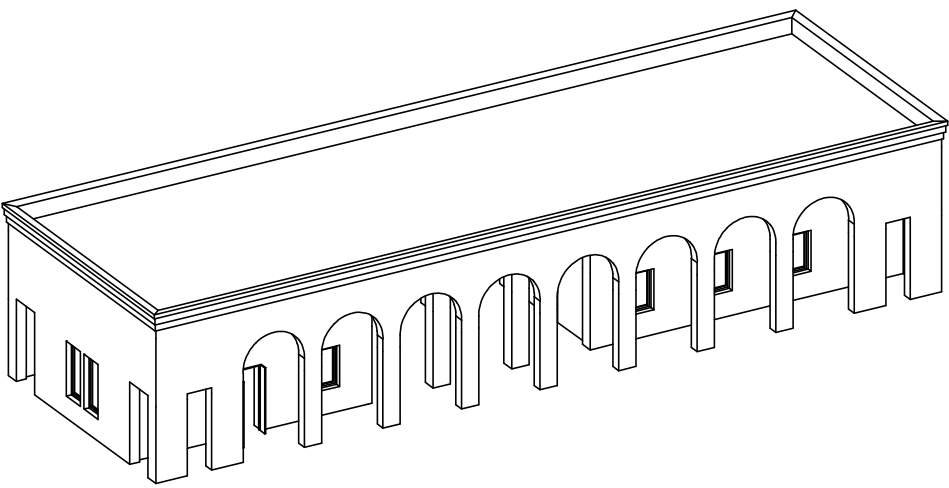


PROGETTO ESECUTIVO

ABACO DEI SERRAMENTI    scala 1:20



05

PROGETTISTA:        dott. ing.    Giampaolo Proscia  
COLLABORATORI:    dott. ing.   Nicoletta Bernardis  
                              dott. ing.    Giovanni Vuerli  
                              geom.        Roberto Modonutti  
  
DATA:                    febbraio 2014

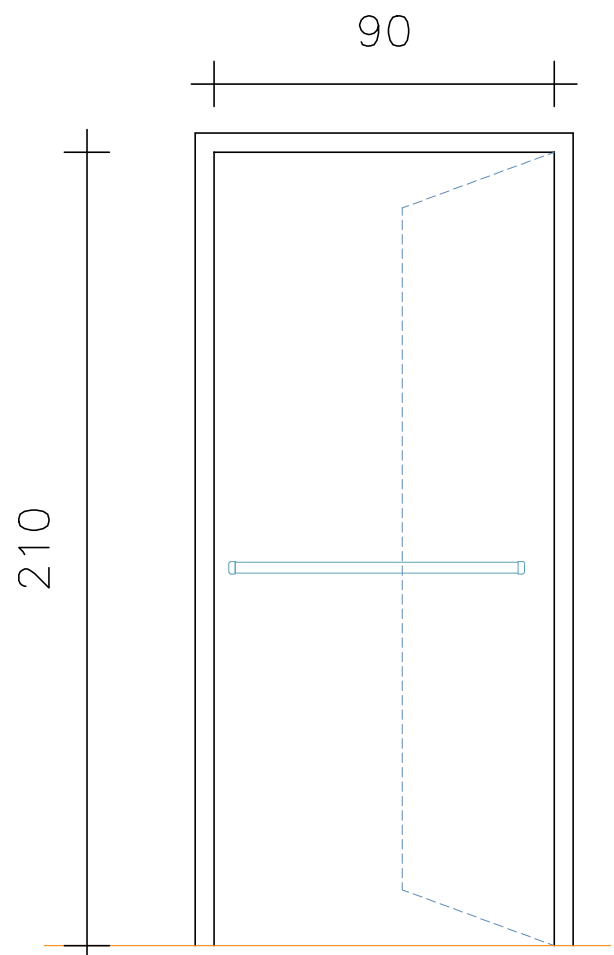



PORTA INTERNA AD UN'ANTA	
anta 90 apertura destra	
P.T. n. 1	
P.1 n. —	
Totale n. 1	

CONTROCASSA	legno
TELAIO	legno massiccio
APERTURA	anta
TAMPONAMENTO	pannello cieco tamburato
MANIGLIA TIPO	a leva con maniglione antipanico

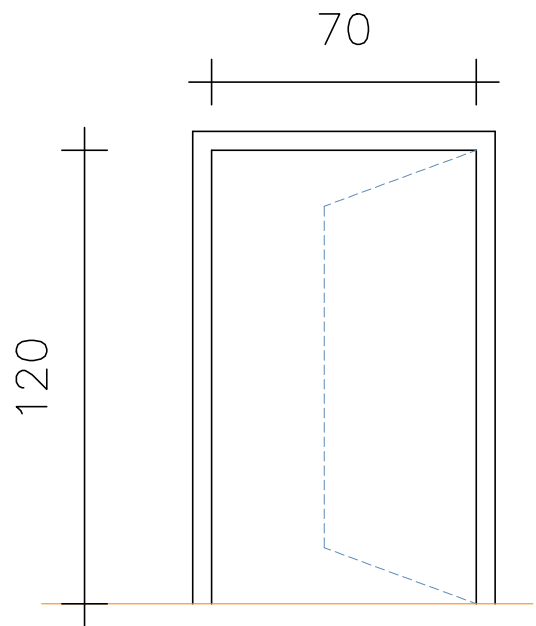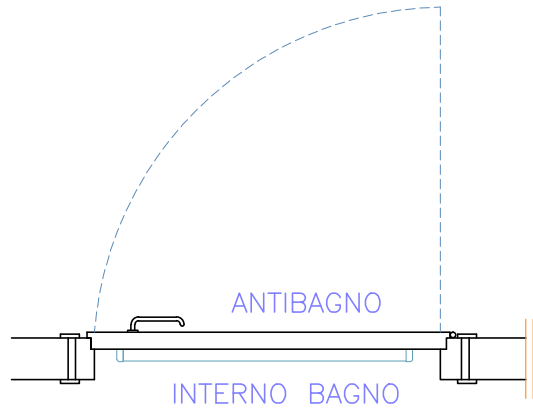



PORTA INTERNA AD UN'ANTA	
anta 70 apertura destra	
P.T. n. 1	
P.1 n. —	
Totale n. 1	

CONTROCASSA	legno
TELAIO	legno massiccio
APERTURA	anta
TAMPONAMENTO	pannello cieco tamburato
MANIGLIA TIPO	a leva

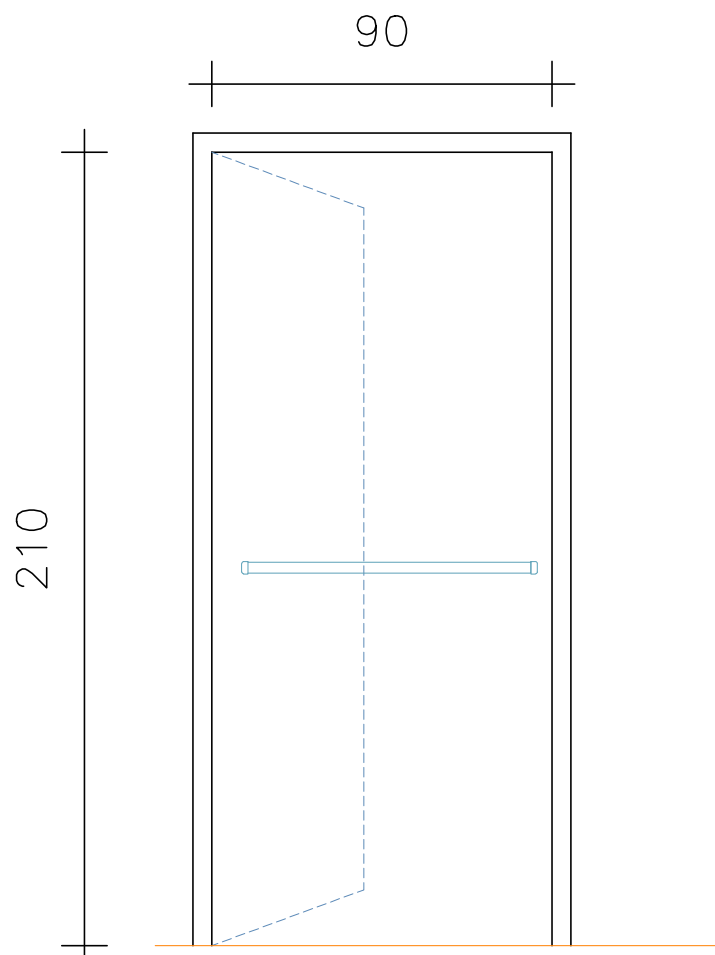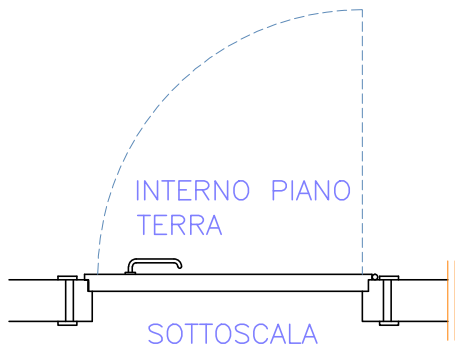

PORTA INTERNA AD UN'ANTA	
anta 90 apertura sinistra	
P.T. n. 1	
P.1 n. —	
Totale n. 1	

CONTROCASSA	legno
TELAIO	legno massiccio
APERTURA	anta
TAMPONAMENTO	pannello cieco tamburato
MANIGLIA TIPO	a leva con maniglione antipanico

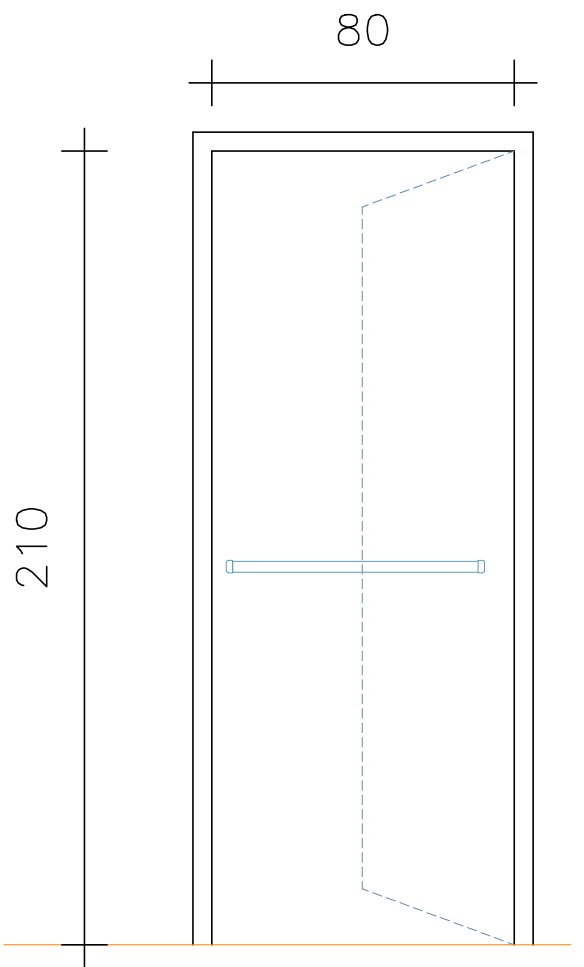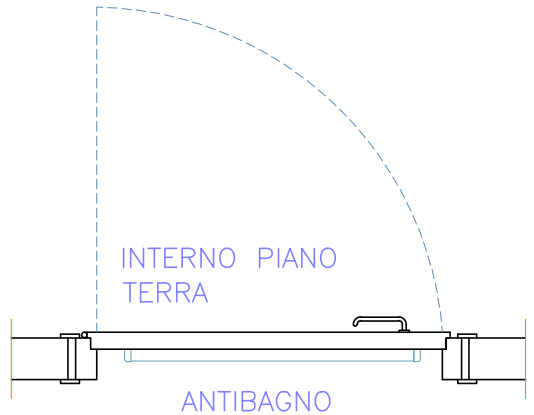

PORTA INTERNA AD UN'ANTA	
anta 80 apertura destra	
P.T. n. —	
P.1 n. 3	
Totale n. 3	

CONTROCASSA	legno
TELAIO	legno massiccio
APERTURA	anta
TAMPONAMENTO	pannello cieco tamburato
MANIGLIA TIPO	a leva

