




PROGETTISTA CAPOGRUPPO
dott. arch. PAOLO PETRIS

PROGETTISTA DELLE STRUTTURE E DEGLI IMPIANTI
dott. ing. MARIO CAUSERO


COLLABORATORI PER LE PARTI SPECIALISTICHE
IMPIANTI ELETTRICI dott. ing. PIERLUIGI DA COL
IMPIANTI MECCANICI p.i. VALENTINO MONDINI

data: 03 novembre 2012


PIANTA
DELLA COPERTURA
SCALA1:50

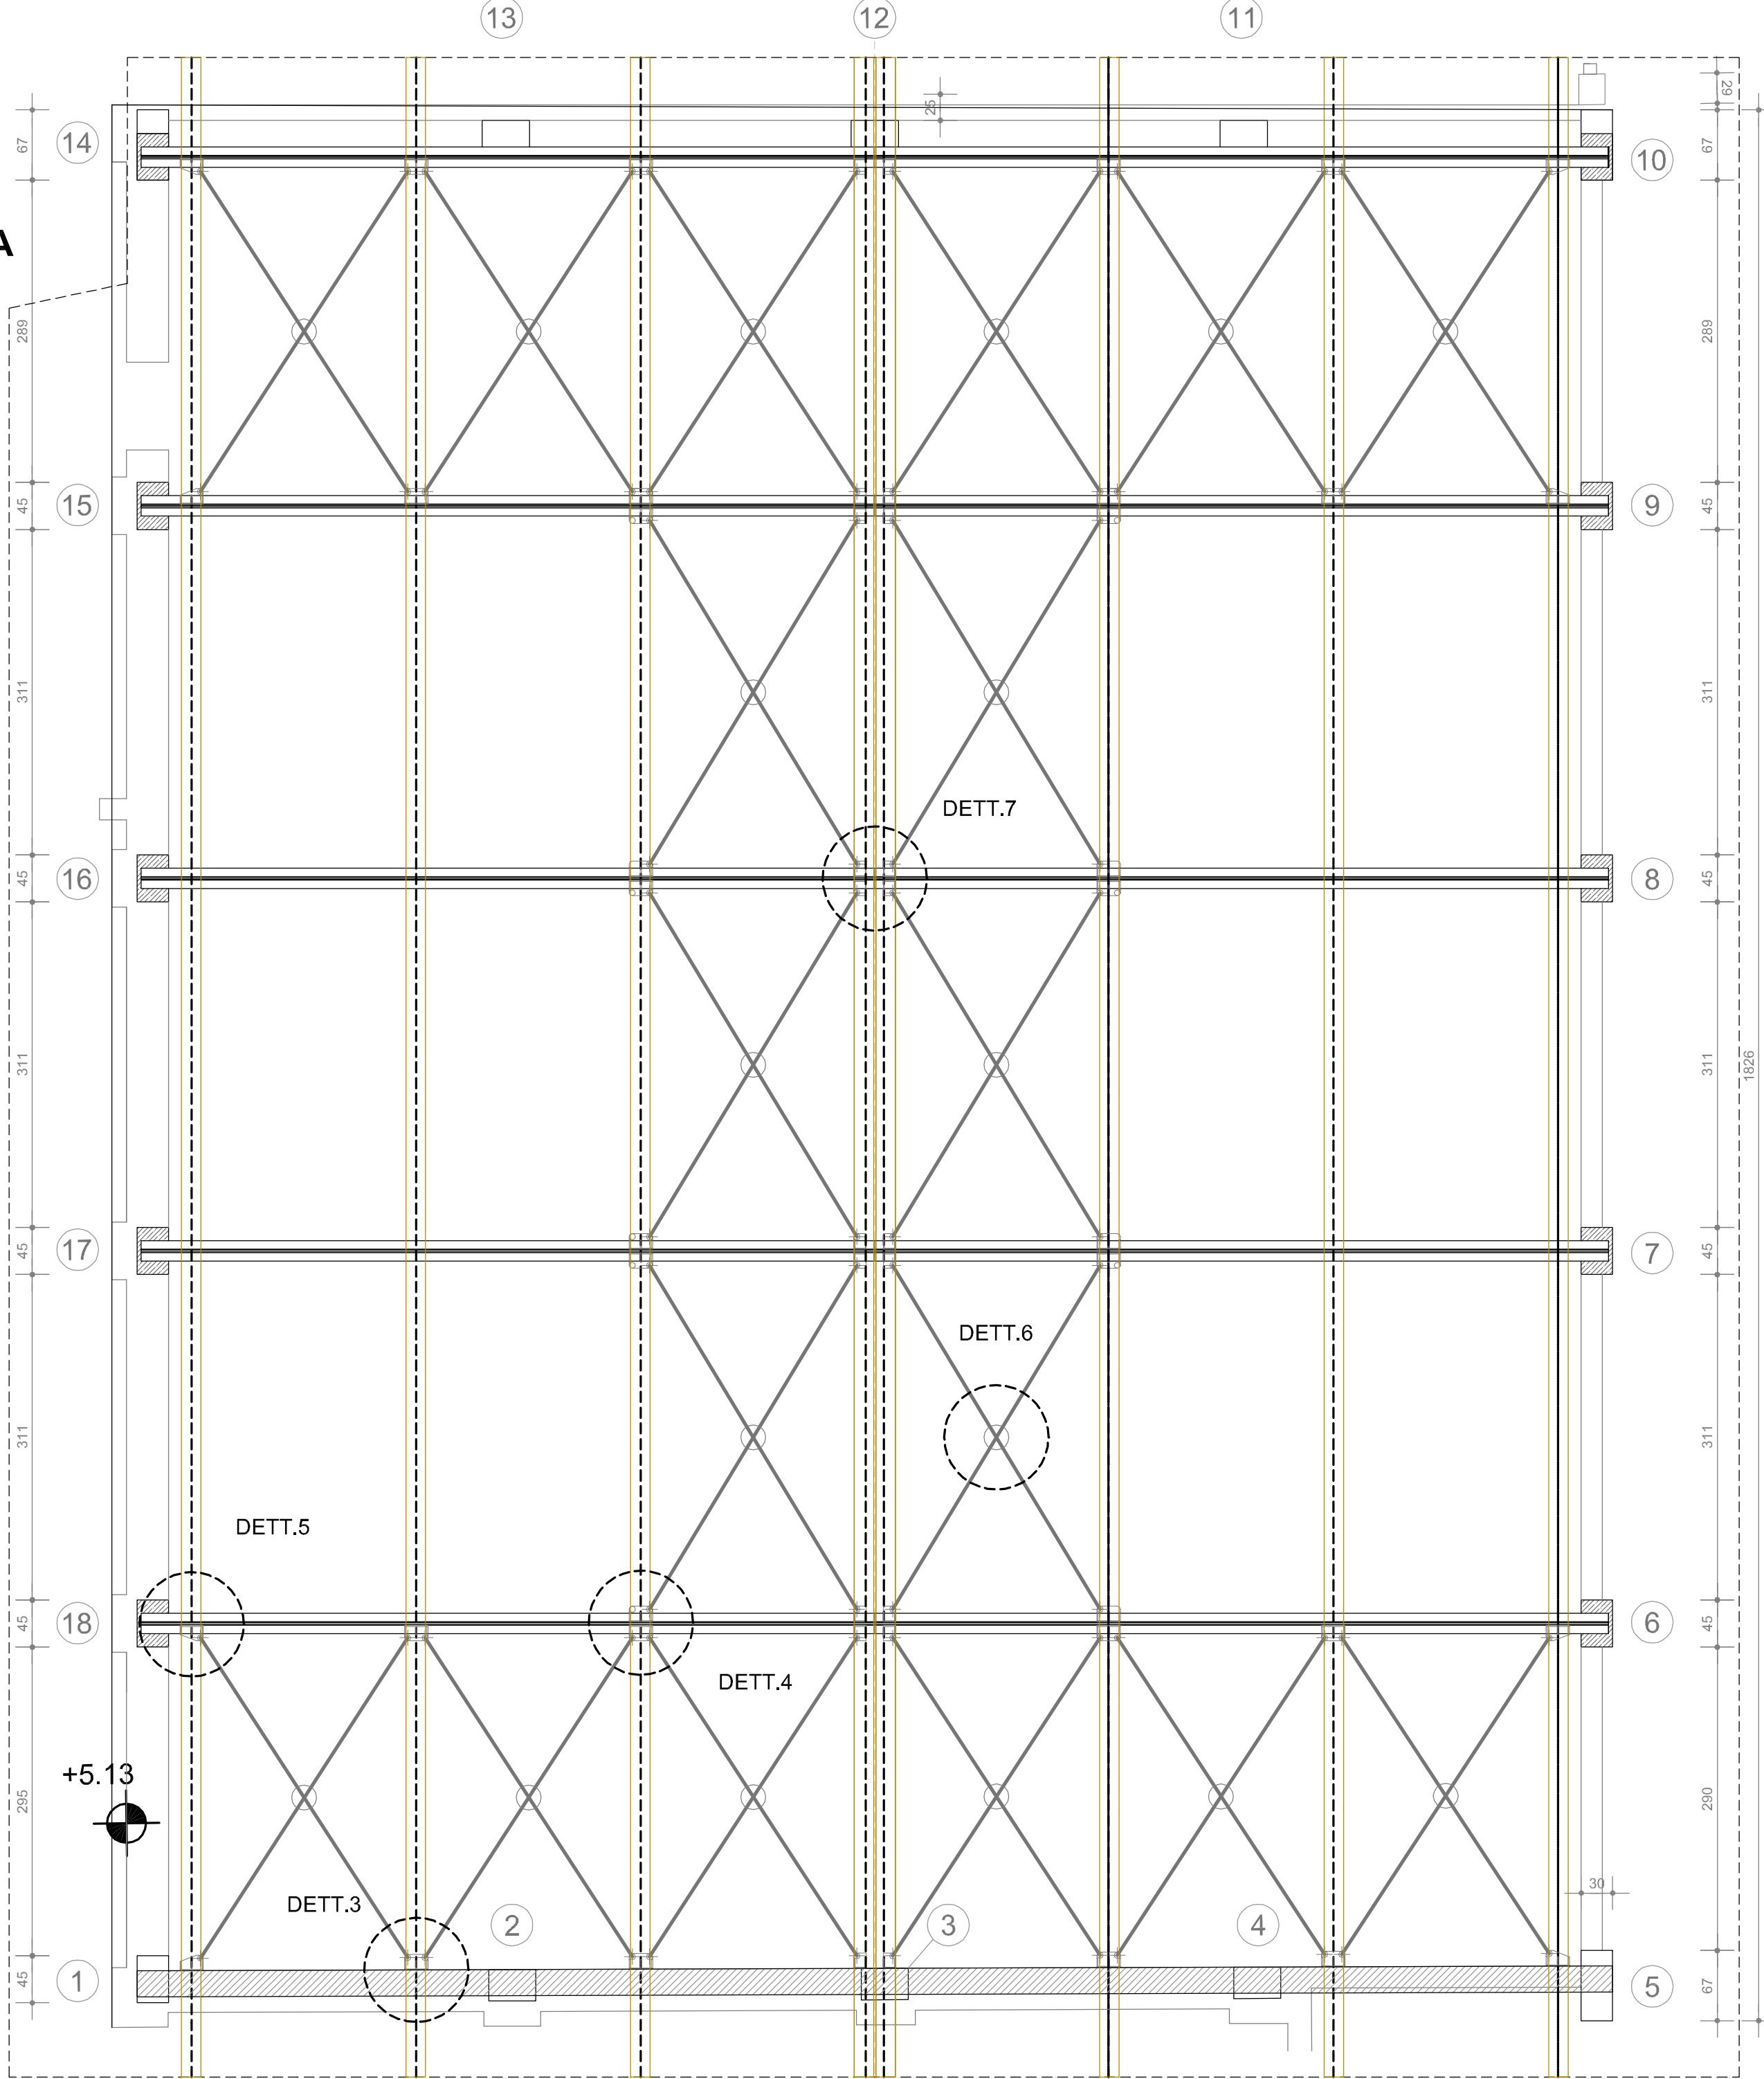


PROSPETTO DELLA CAPRIATA

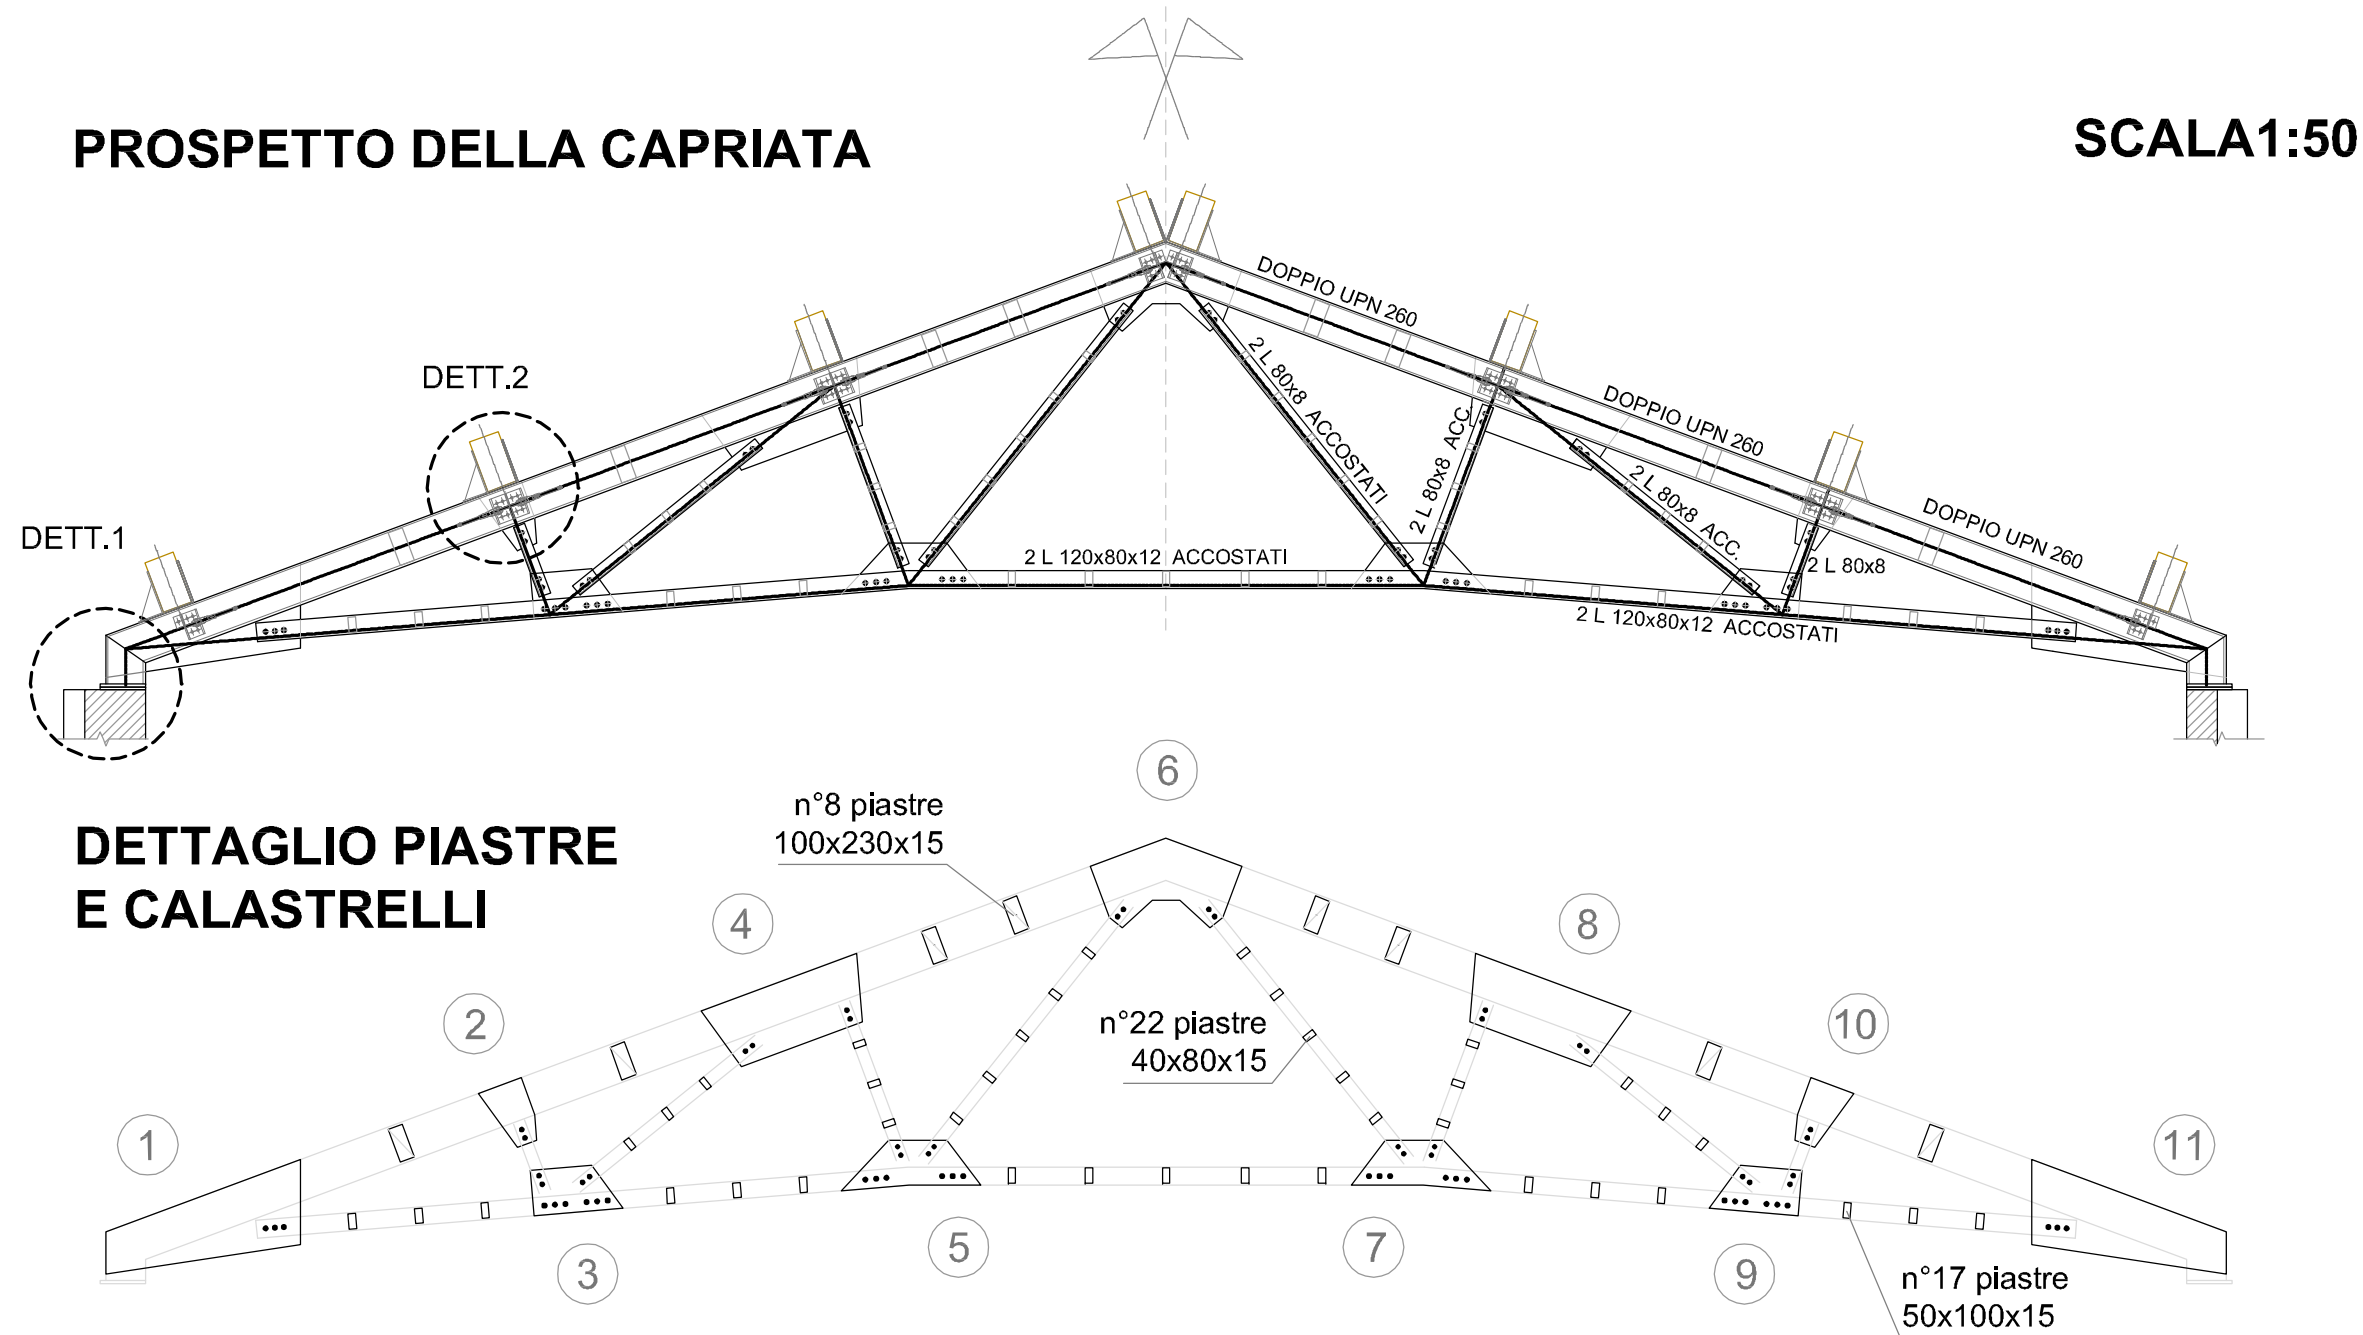


DETTAGLIO PIASTRE
E CALASTRELLI

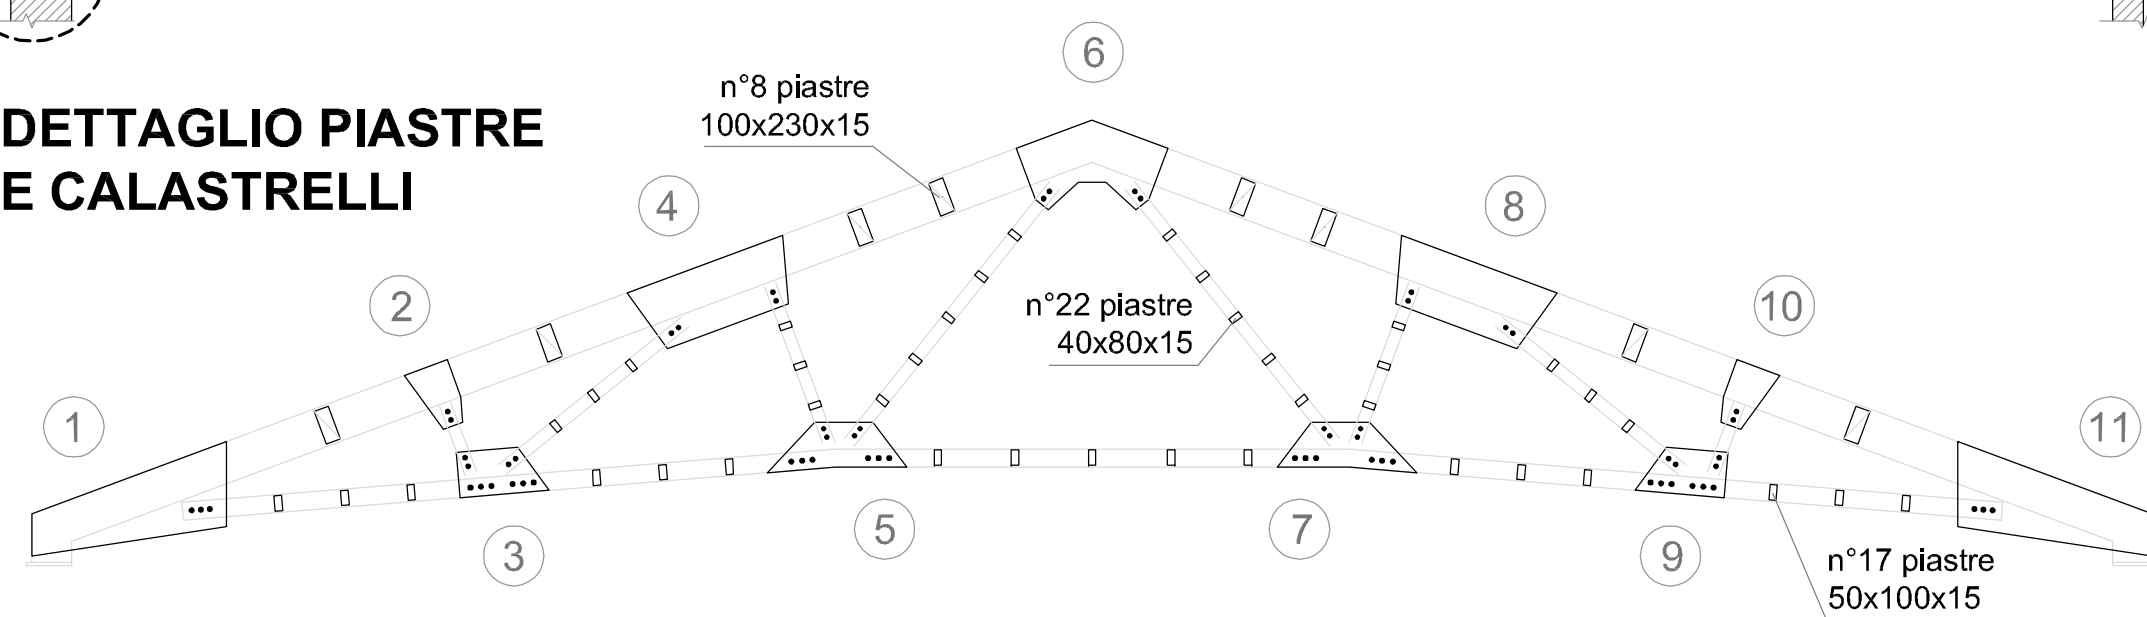


DETT.3 ATTACCO
CONTROVENTO-CORDOLO
BORDO TIMPANO
_SCALA1:5

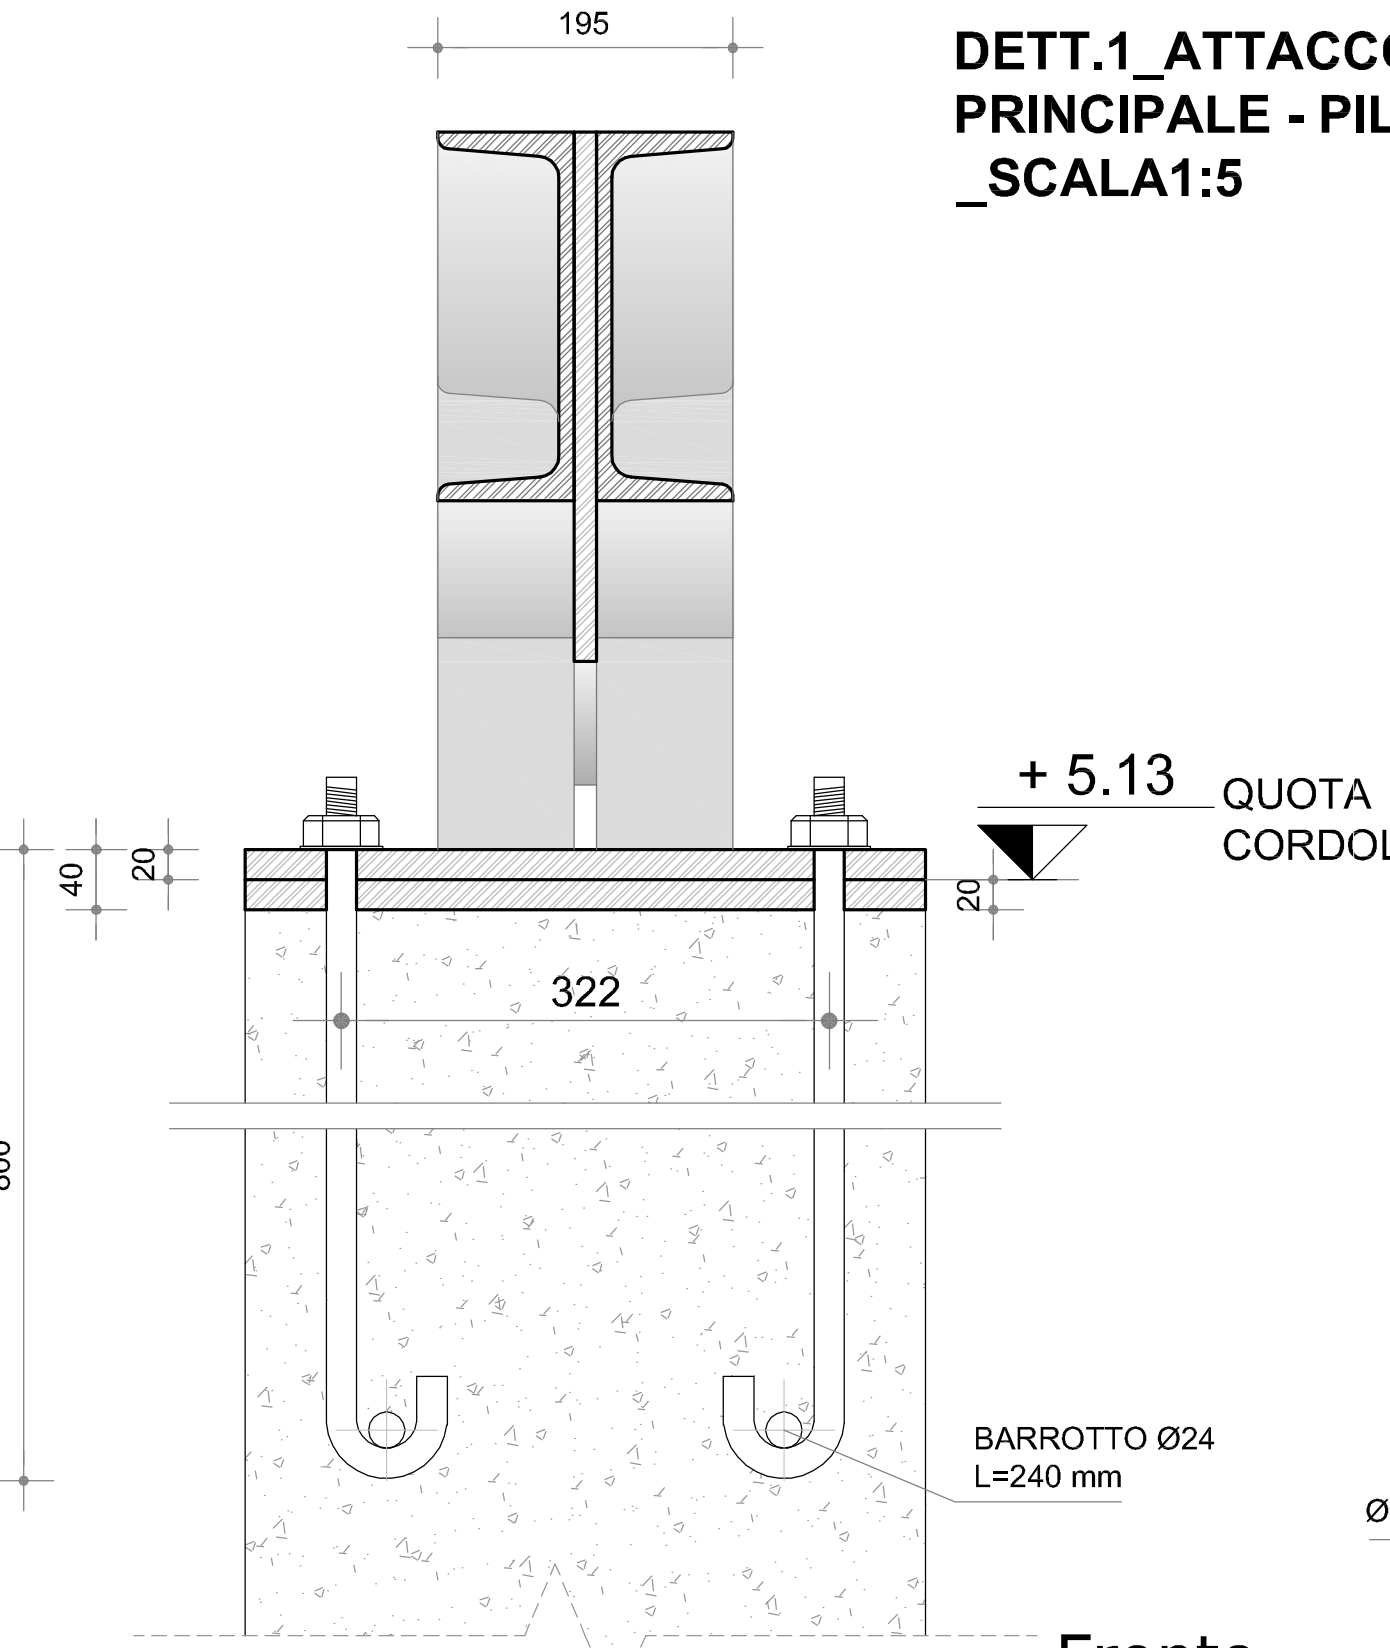

DETT.1 ATTACCO TRAVE
PRINCIPALE - PILASRT0
_SCALA1:5

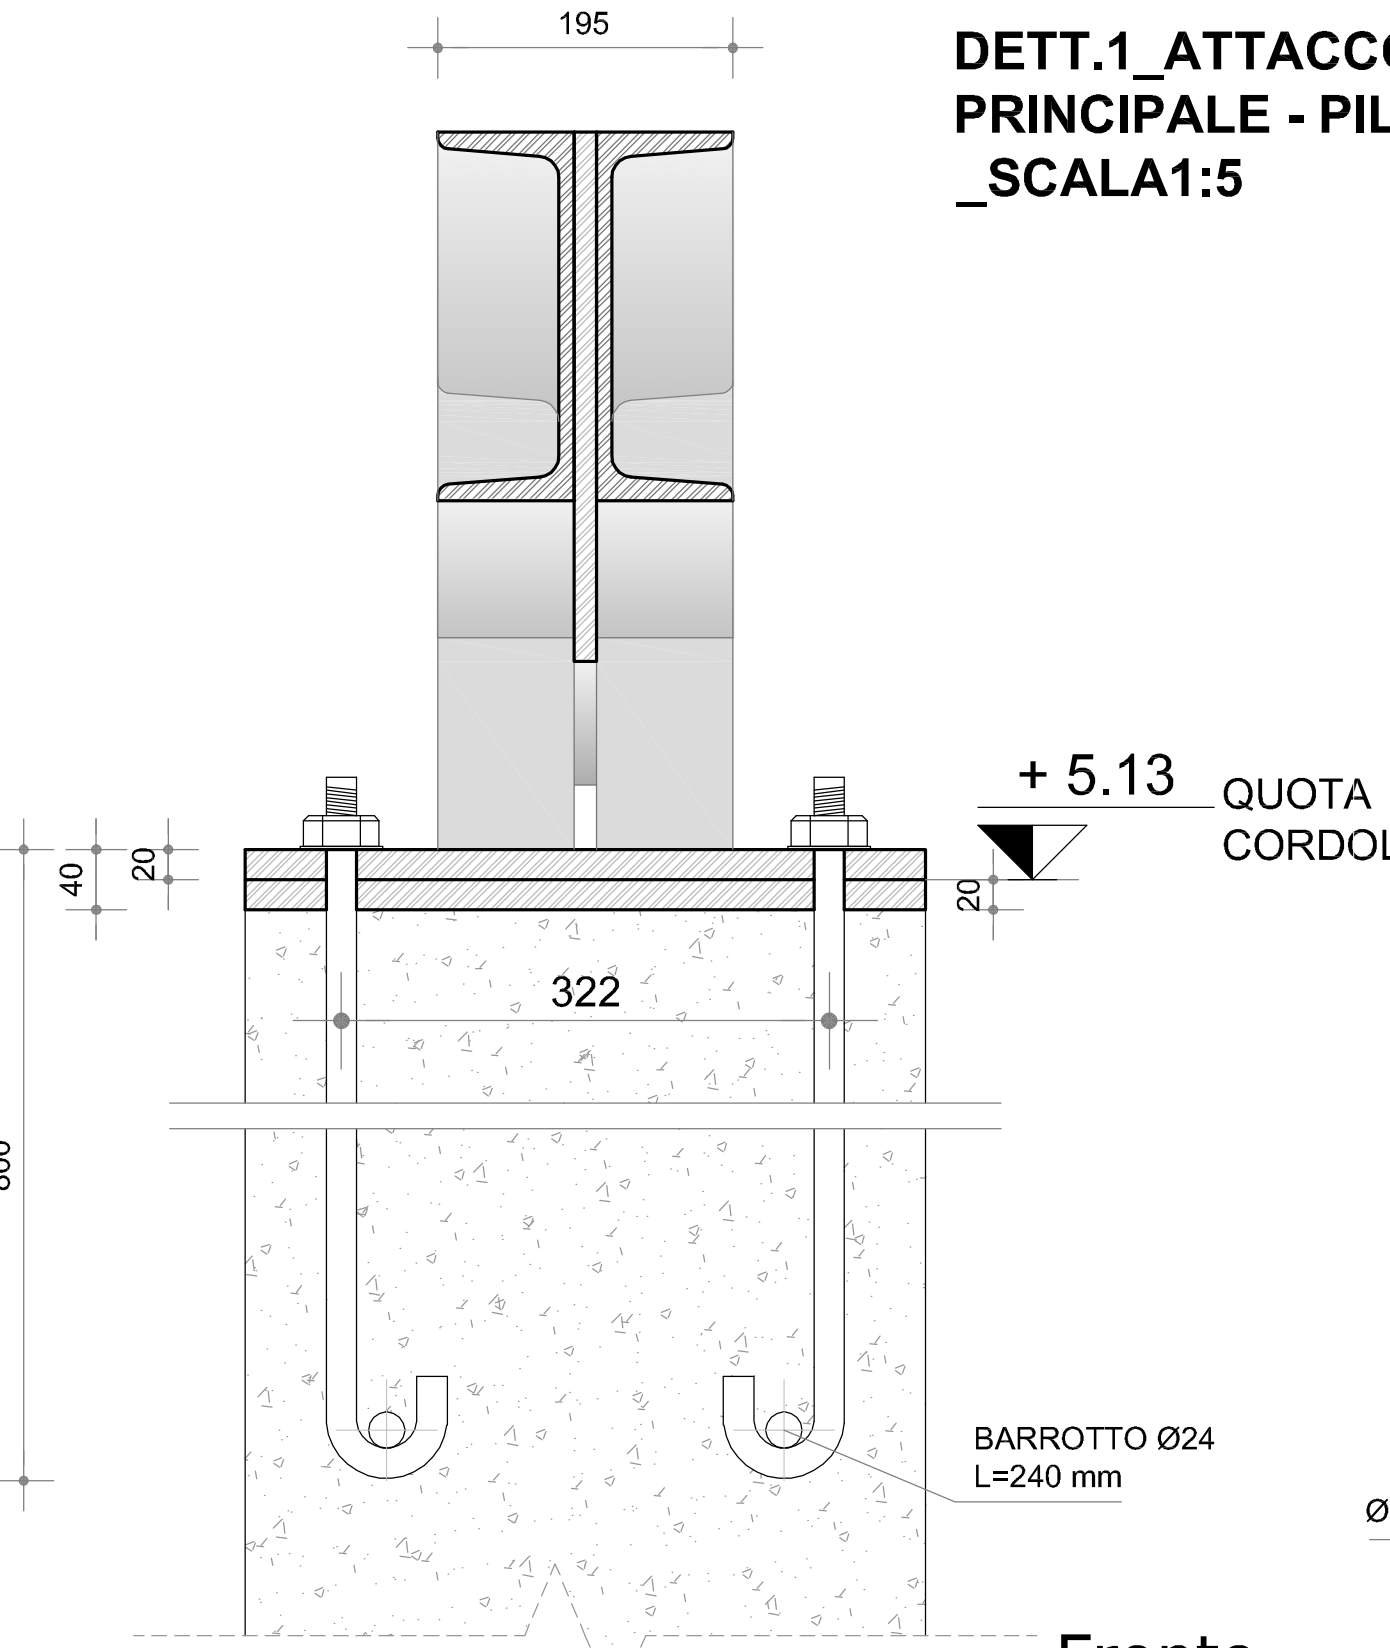


Fronte
interno

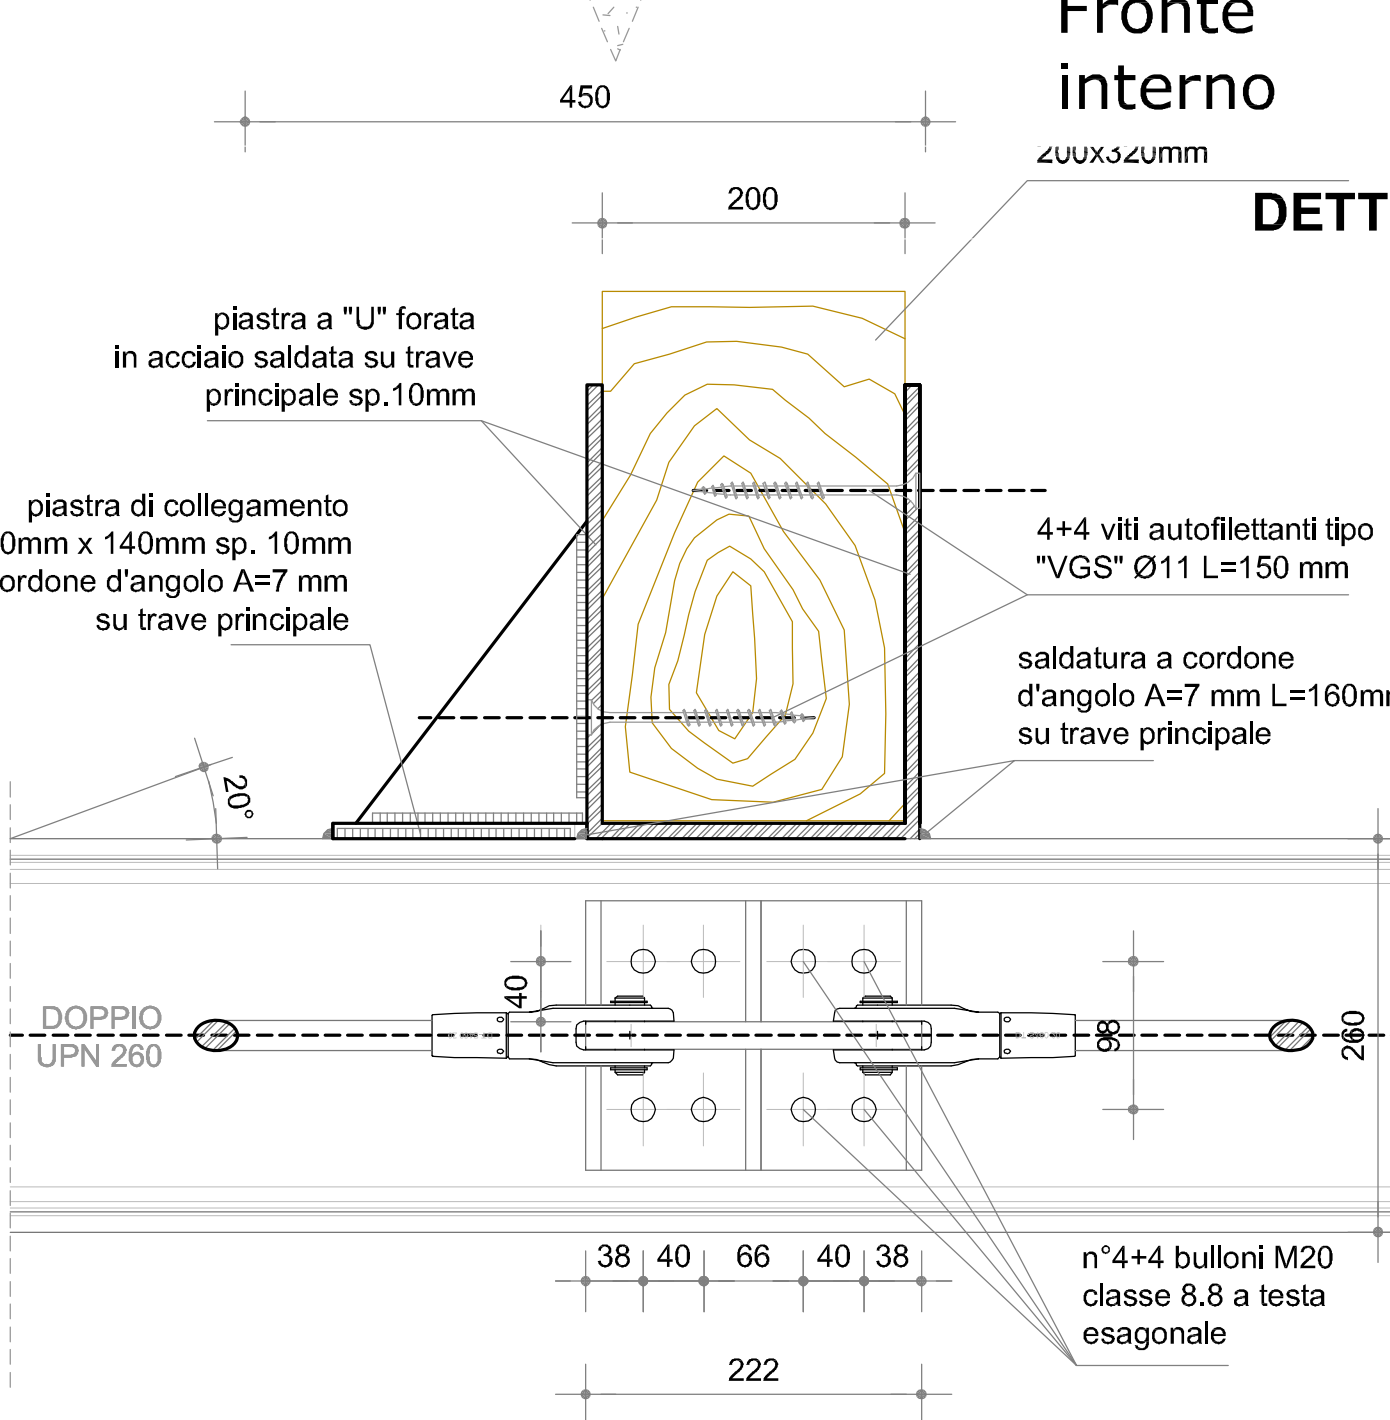


SCALA1:50


DETT.5 NODO
CONTROVENTO SINGOLO-
TRAVE PRINCIPALE
_SCALA1:5

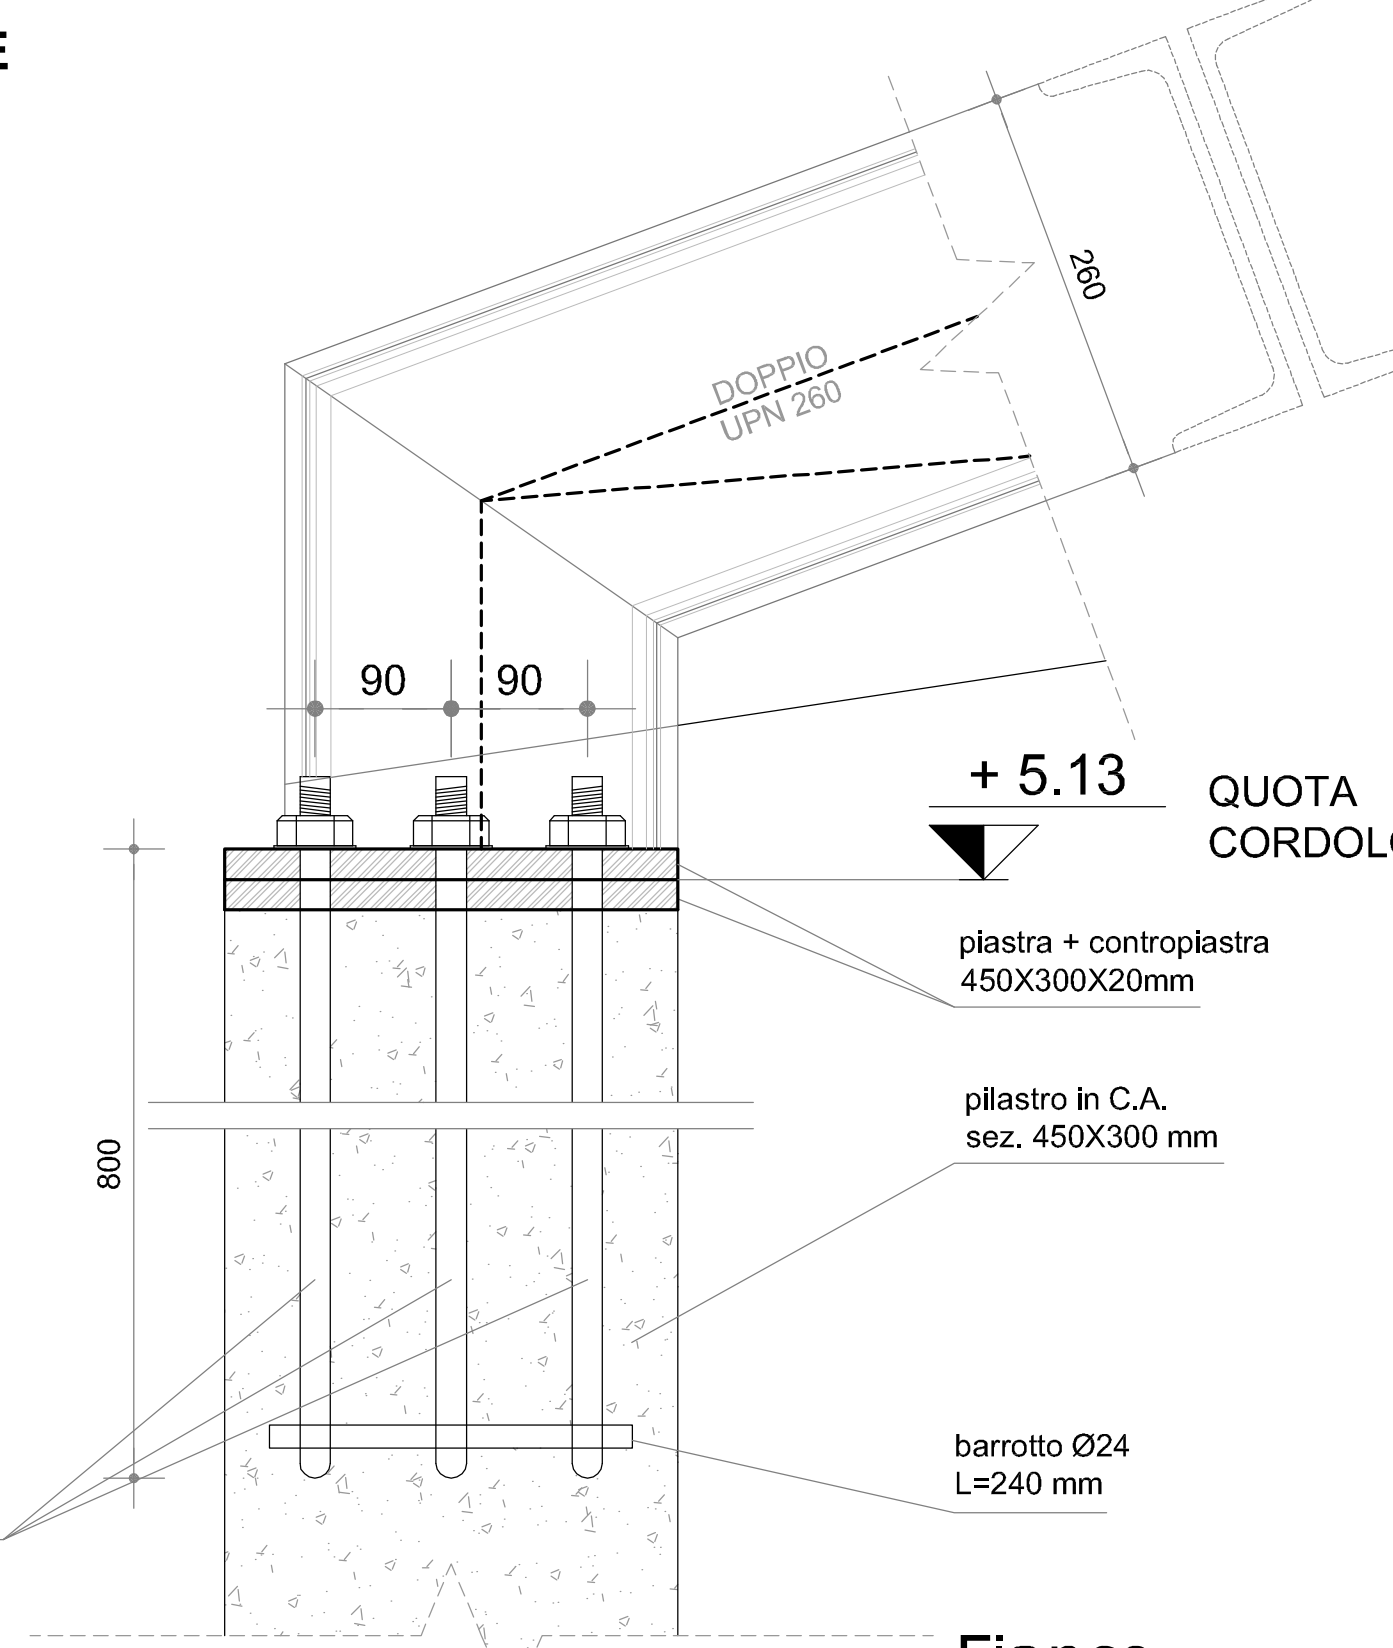


DETT.7 NODO CONTROVENTI AL COLMO
_SCALA1:5

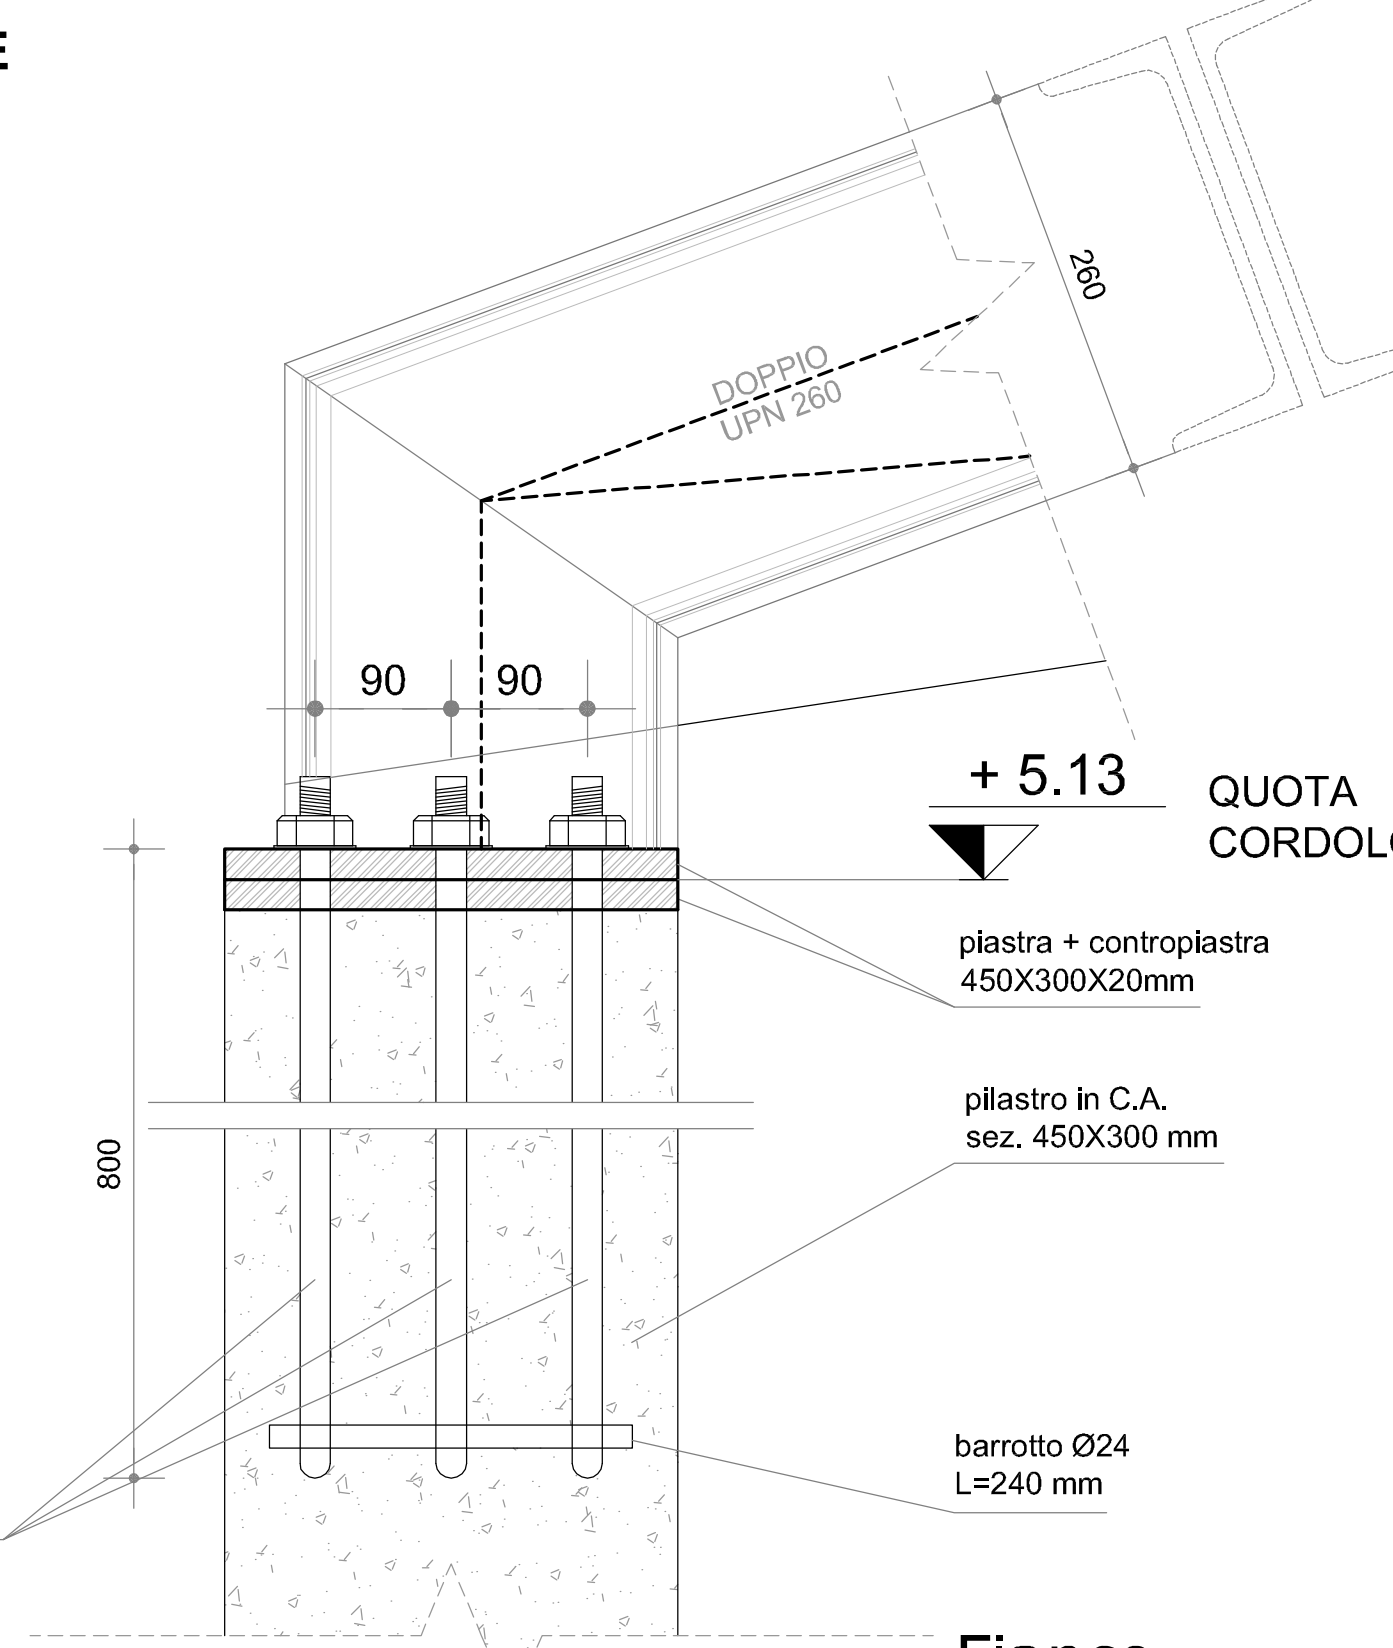


DETT.2 SEZIONE
SCALA1:5

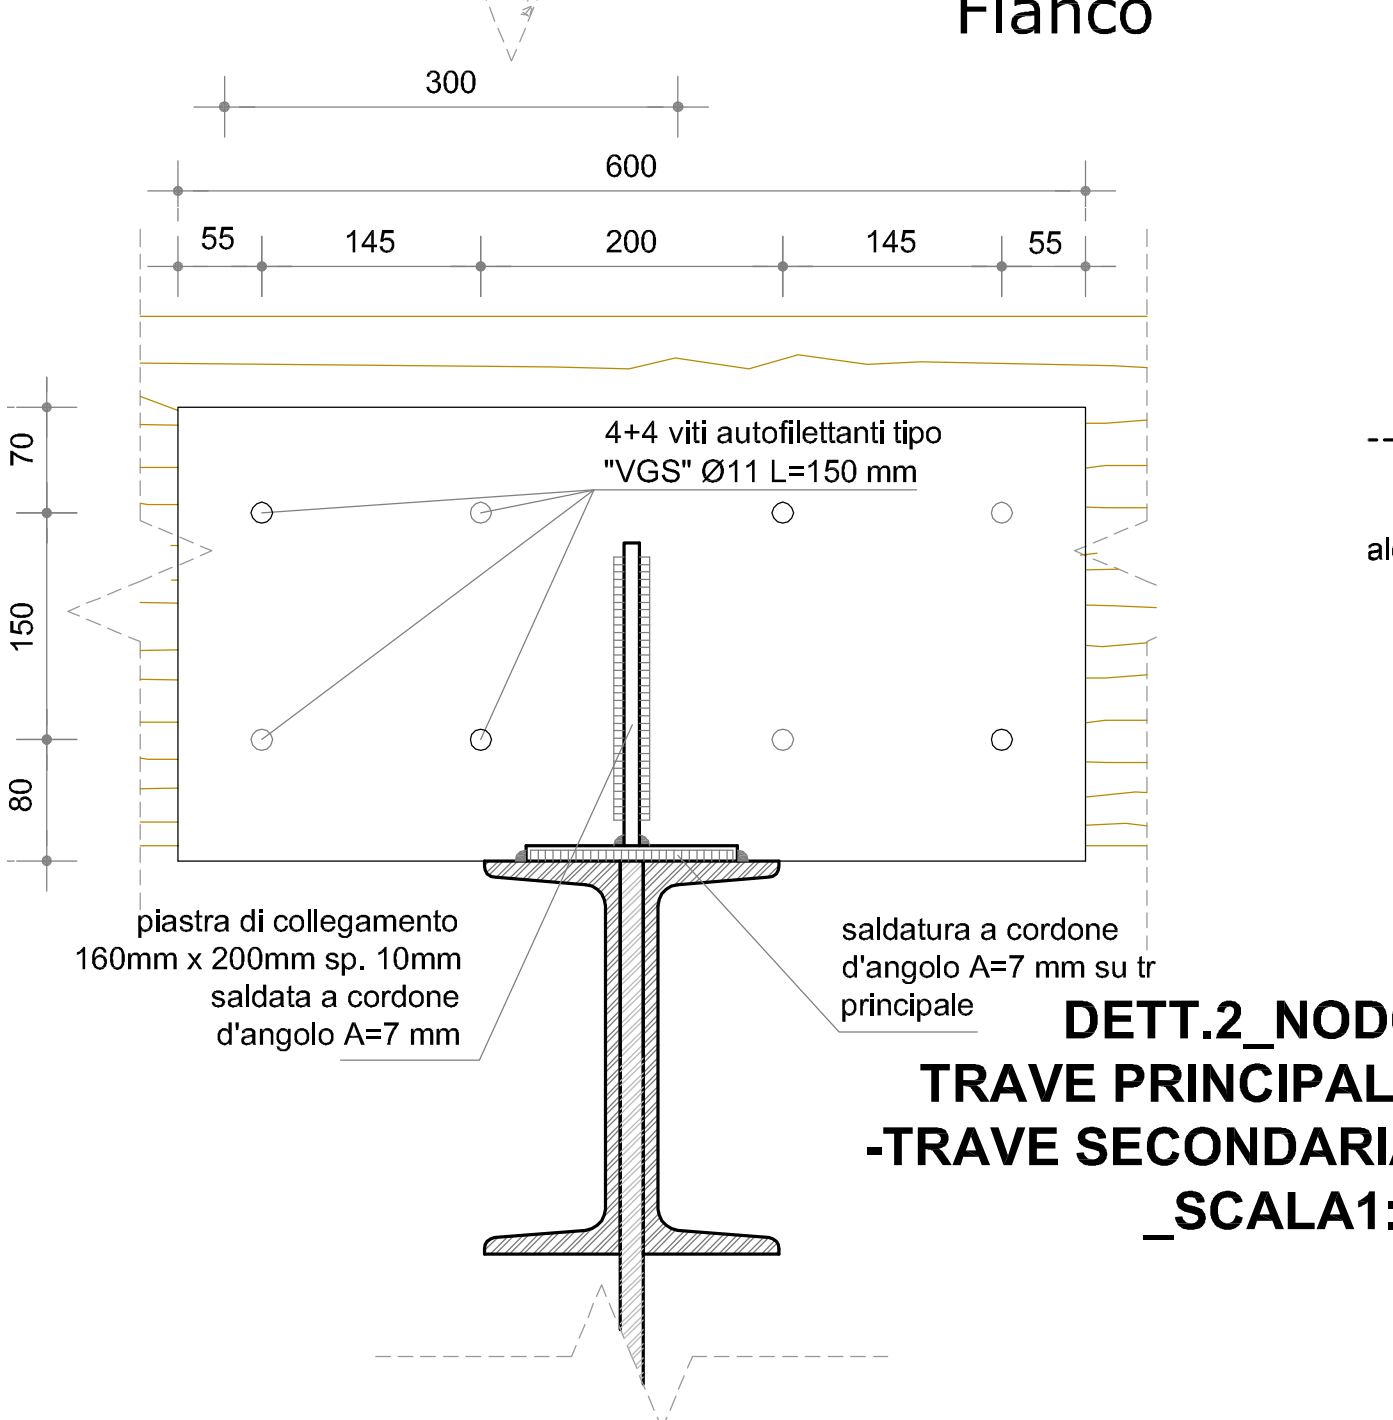


DETT.2 NODO
ASTE DOPPIA L
-TRAVE SECONDARIA
_SCALA1:5

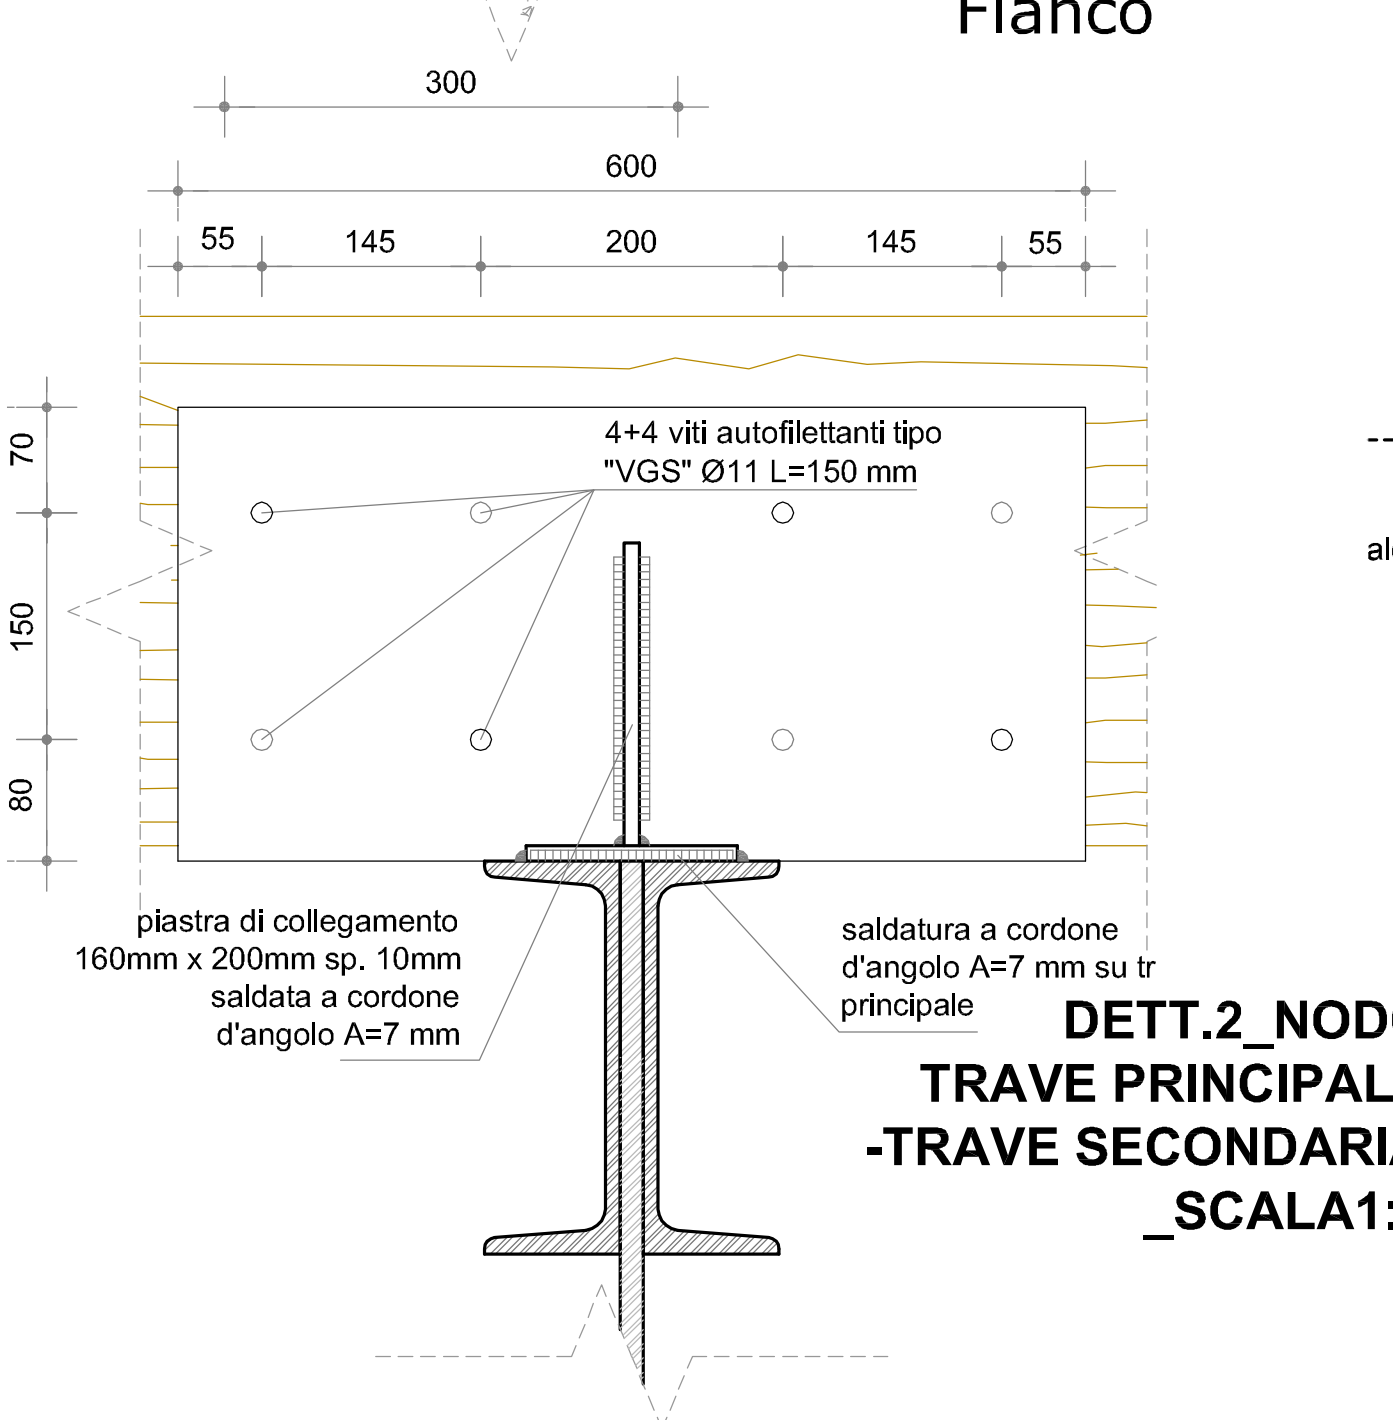


DETT.4 NODO
CONTROVENTI-
TRAVE PRINCIPALE
_SCALA1:5

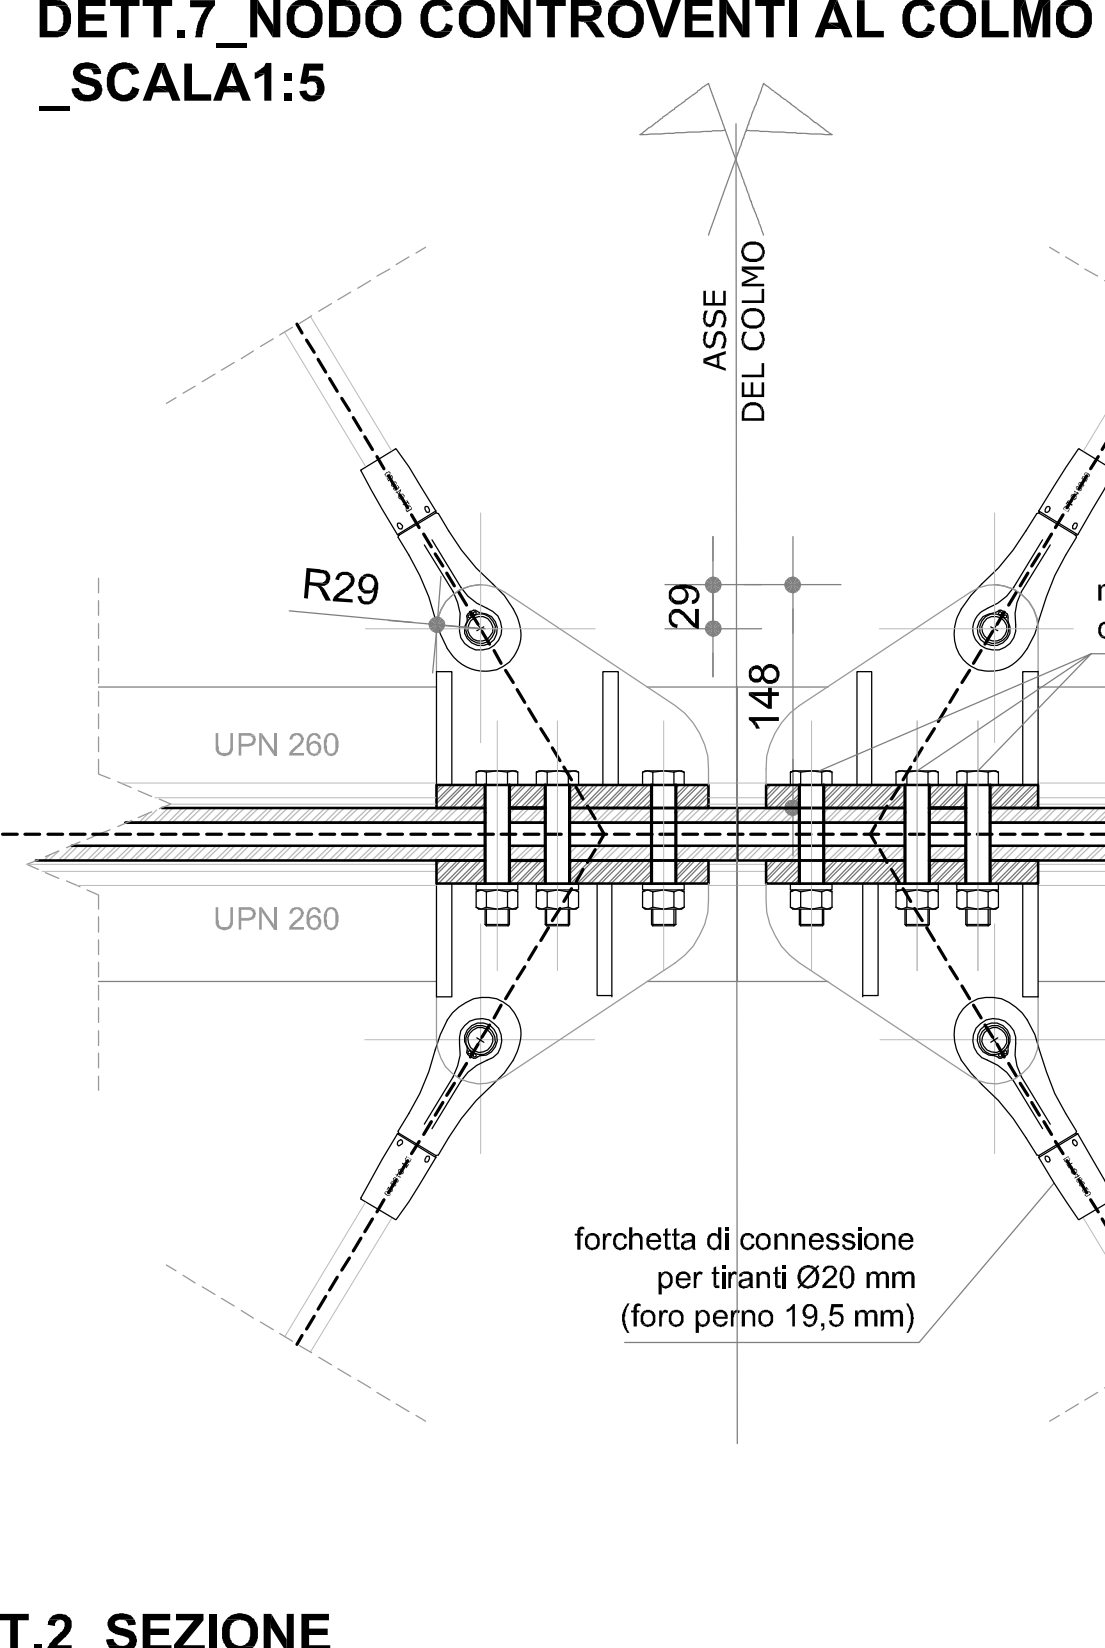


DETT.6 DISCO
E FORCHETTE
DEI TIRANTI
DI CONTROVENTO

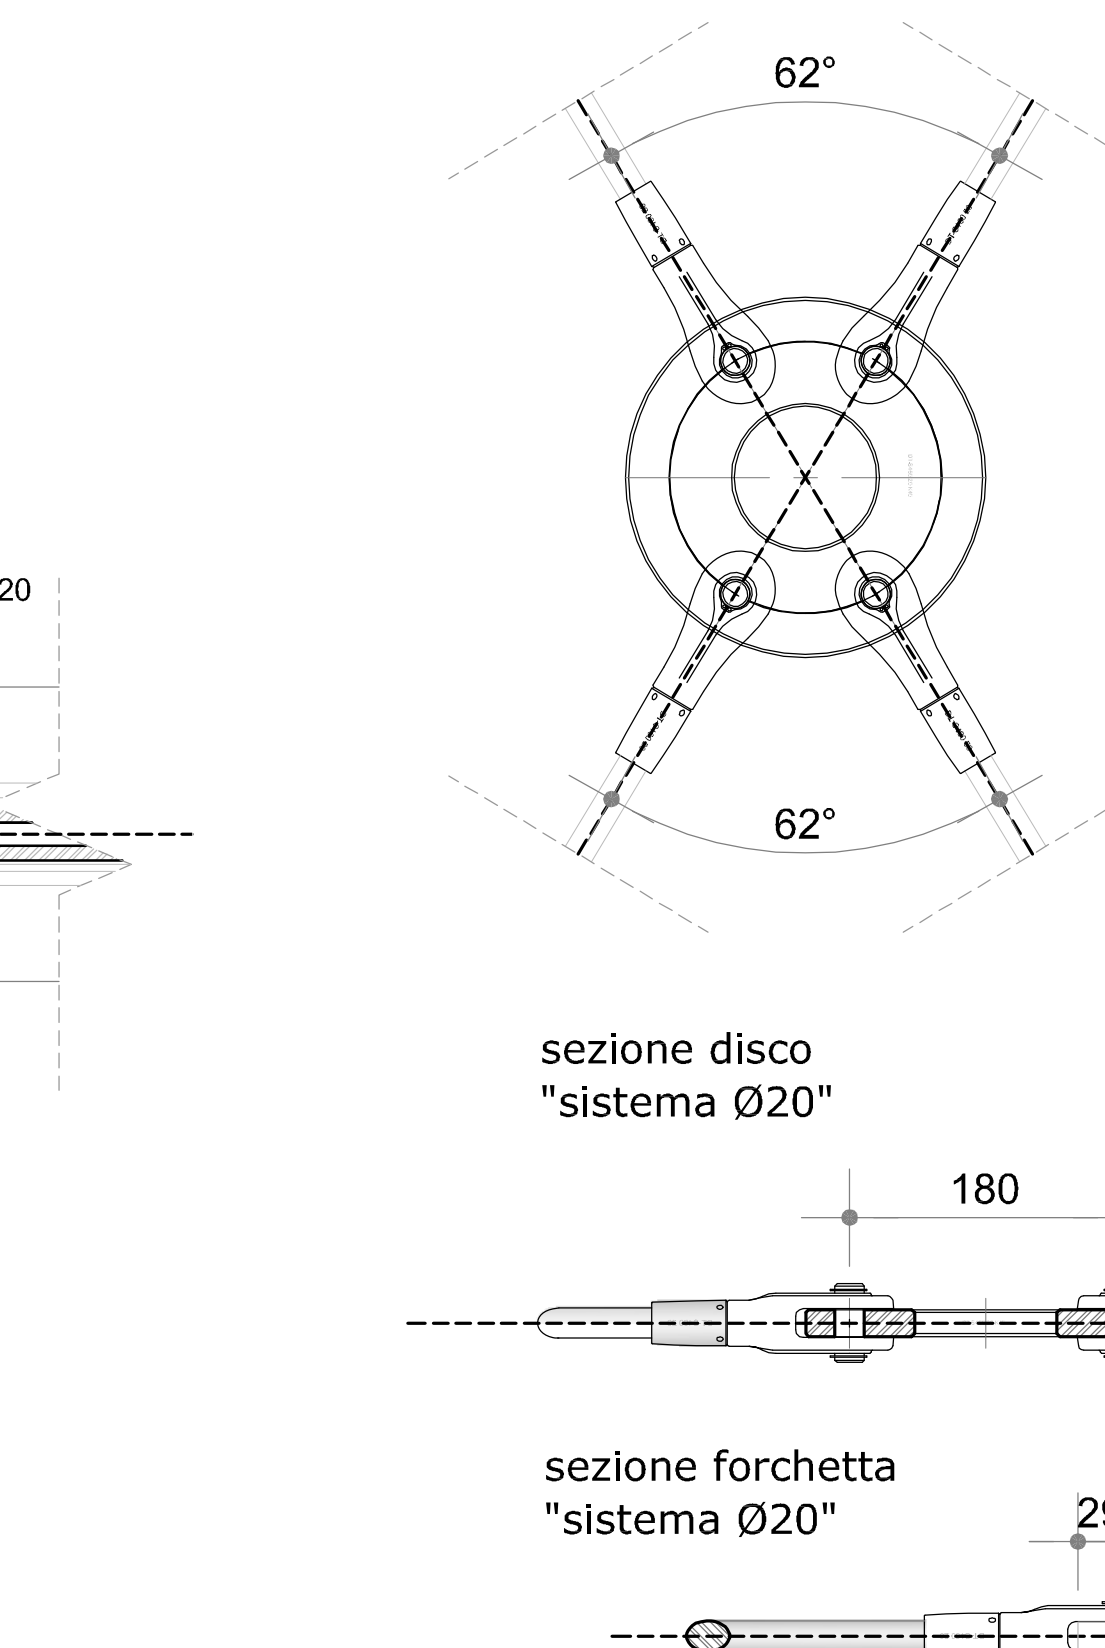


PIASTRE AD UNIONE DELLE ASTE
E CALASTRELLI

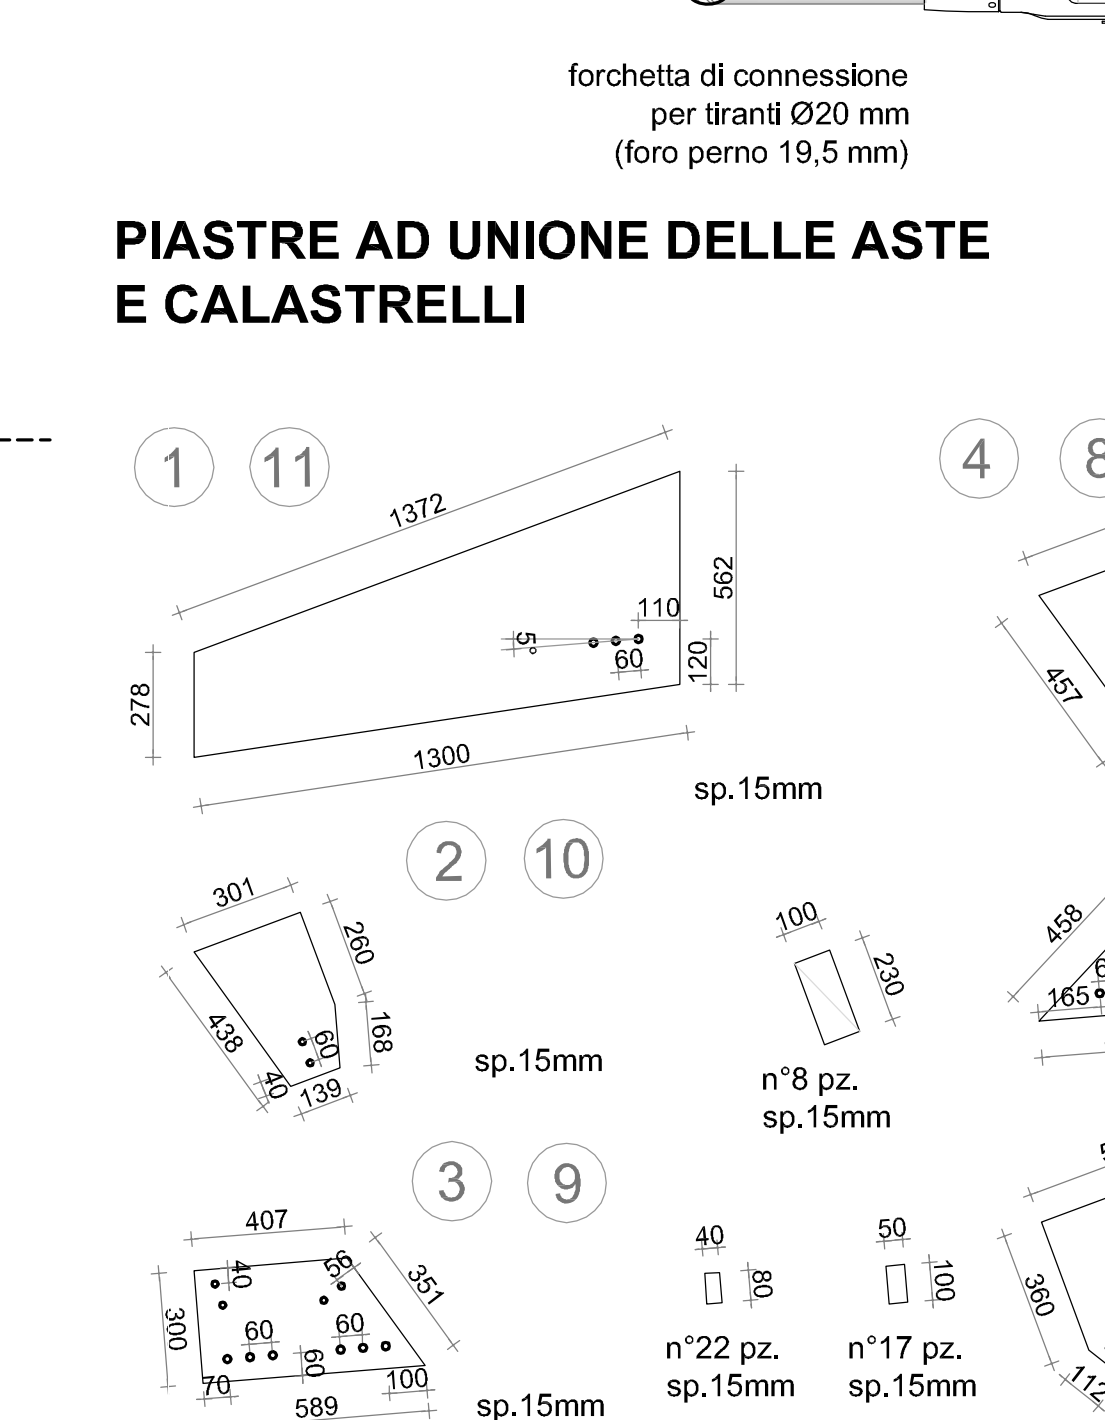


DETT.2 NODO
ASTE DOPPIA L
-PIASTRE
_SCALA1:5

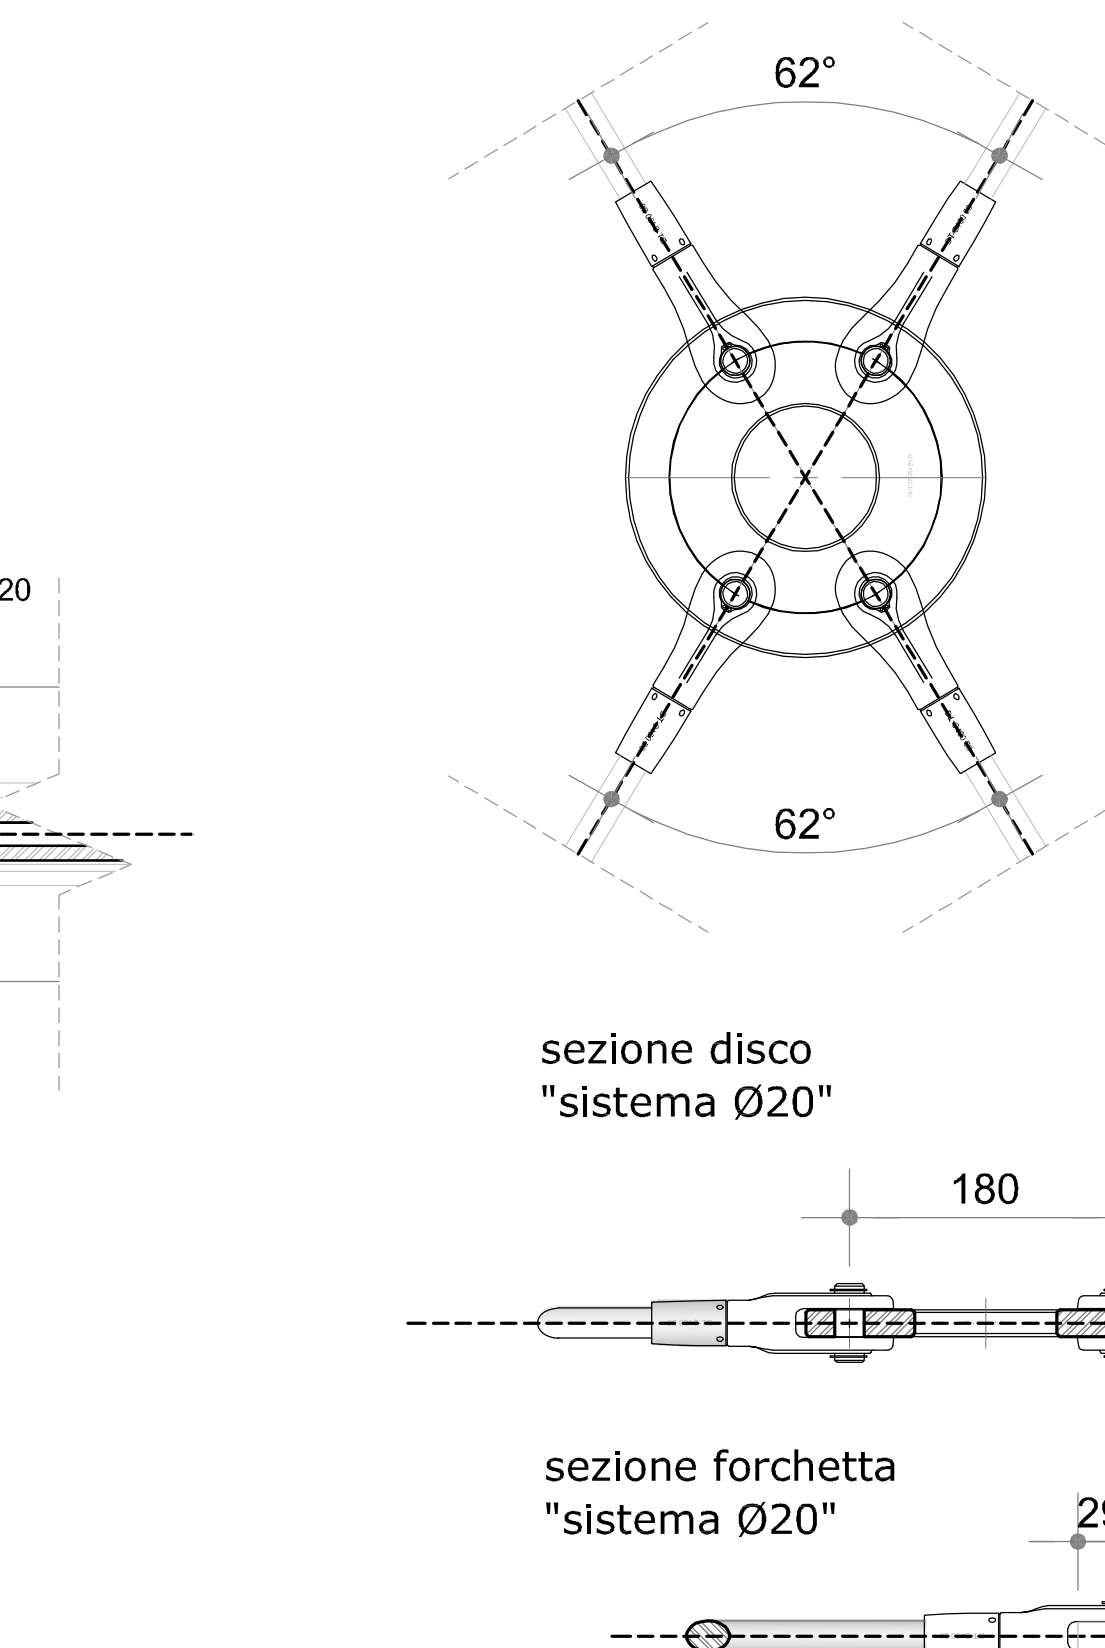


VETRATA TIMPANO NORD AUDITORIUM - SEZIONE-PROSPETTO - SCALA 1:50

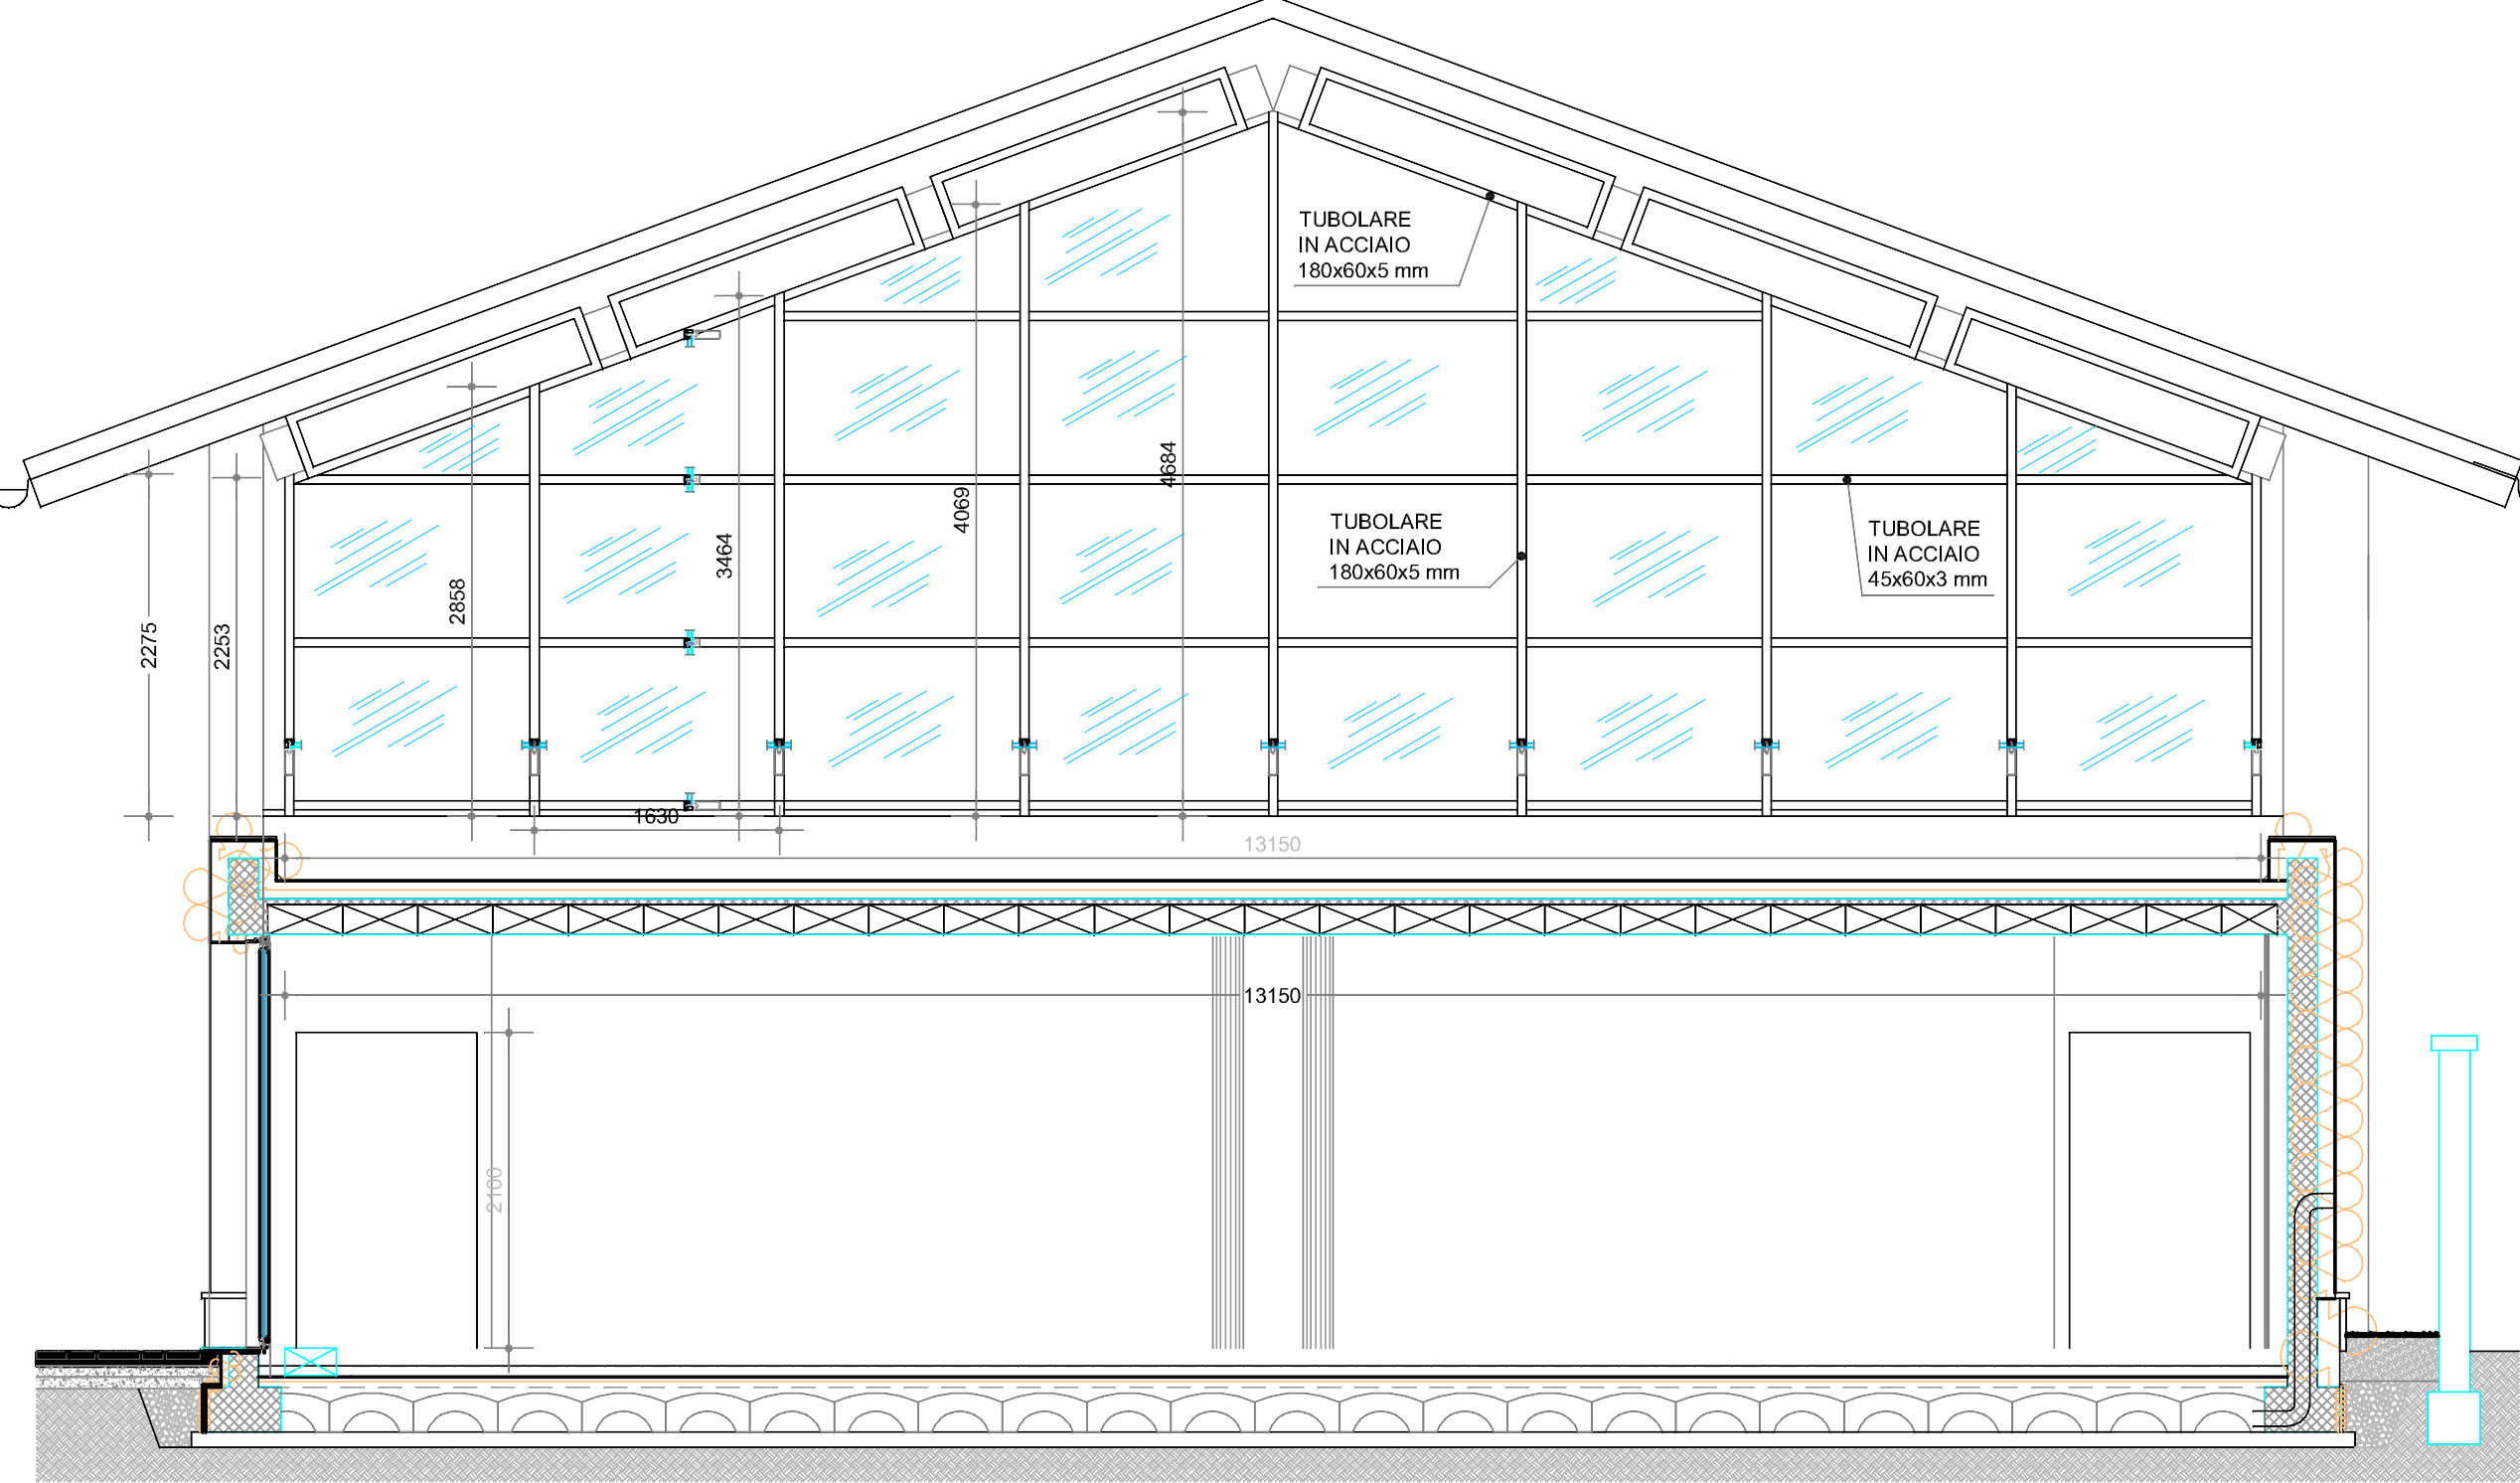


VETRATA TIMPANO NORD AUDITORIUM
PARTICOLARI PROFILATI SERRAMENTO
SCALA 1:5

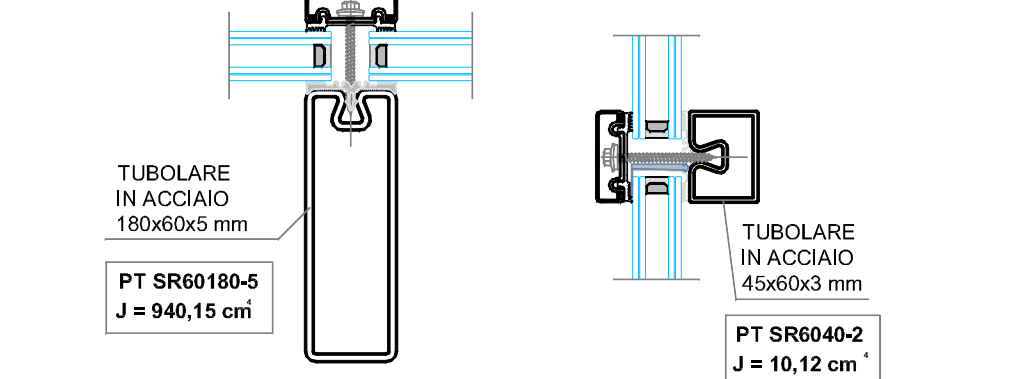


VETRATA TIMPANO NORD AUDITORIUM
COLLEGAMENTO ALLA BASE
SU TRAVE IN C.A.
SEZIONE - SCALA 1:5

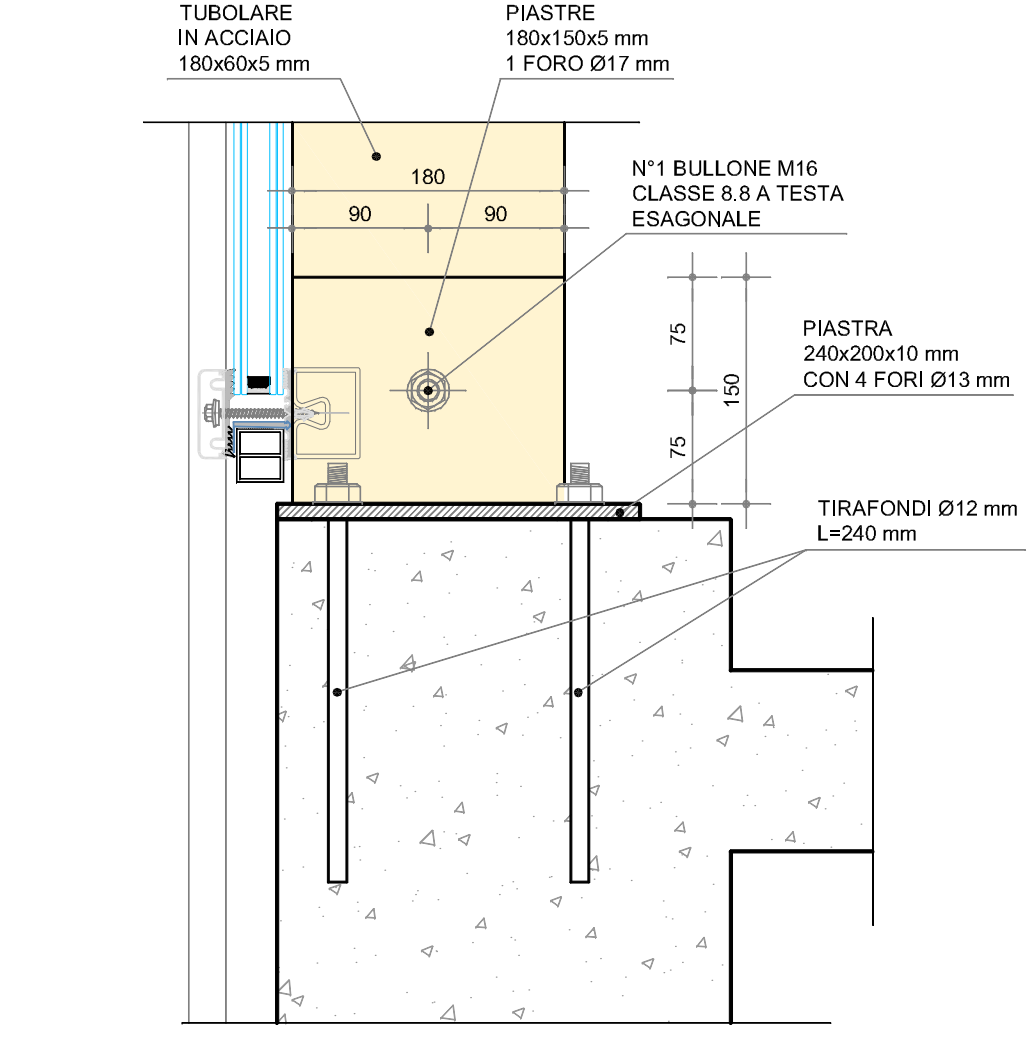

PIANTA - SCALA 1:5

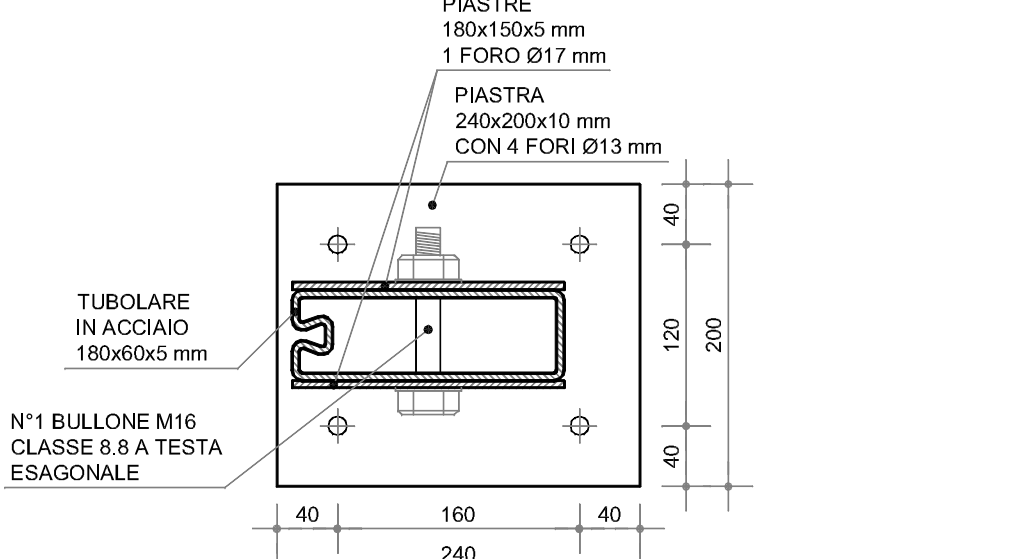

VETRATA TIMPANO NORD AUDITORIUM
COLLEGAMENTO ALLA CAPRIATA
SEZIONE - SCALA 1:5

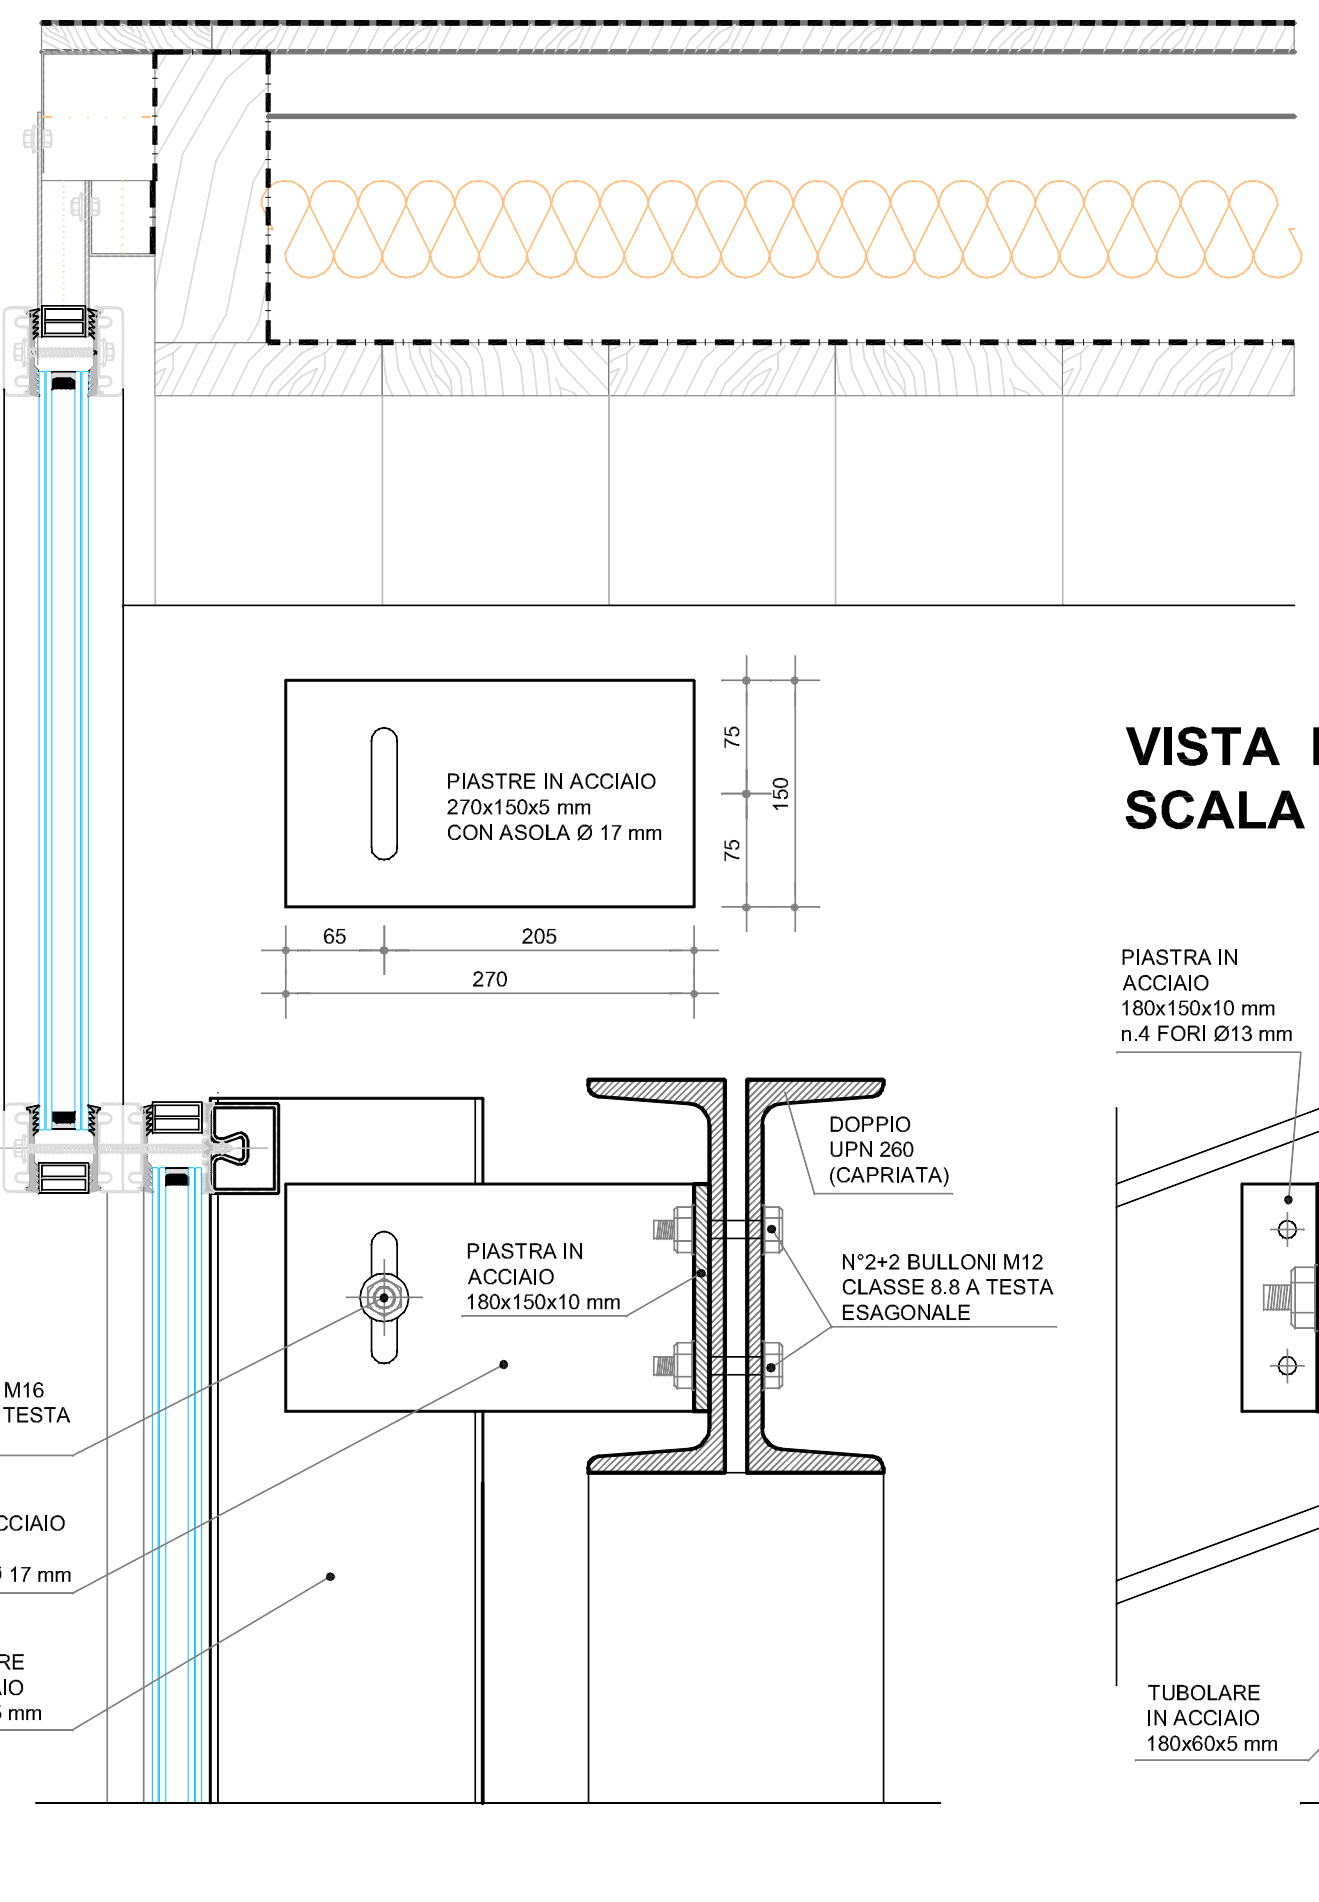

VISTA FRONTALE
SCALA 1:5

