PROVINCIA DI UDINE
COMUNE DI UDINE

COMMITTENTE	**UNIVERSITA' DEGLI STUDI DI UDINE** Via Palladio 8 - 33100 UDINE
TITOLO PROGETTO	**COPERTURA DEL TUMULO PROTOSTORICO DI SANT'OSVALDO**
TIPO PROGETTO	**PROGETTO ESECUTIVO**
LUOGO	Via Pozzuolo 324, 33100 Udine
RIF. CAT.	F. 56 mapp. 237
TITOLO ELABORATO	**2a** **PLANIMETRIA SCAVI** **Piante e sezioni scala 1:50**

SOGGETTO INCARICATO

gianlucarossoarchitetto

via Ermes di Colloredo, 7 - 33100 Udine
tel/fax 0432.26583
email: info@architettorosso.it
p.iva 02201440308

TECNICO RESPONSABILE DELLA PROGETTAZIONE

Arch. Gianluca Rosso

COLLABORATORI

Arch. Sophia Los (VI)
Ing. Marino del Piccolo (UD)

CODICE PRATICA	RIFERIMENTO FILE	DATA
1016	**pro ese A1**	**Udine, Agosto 2009**

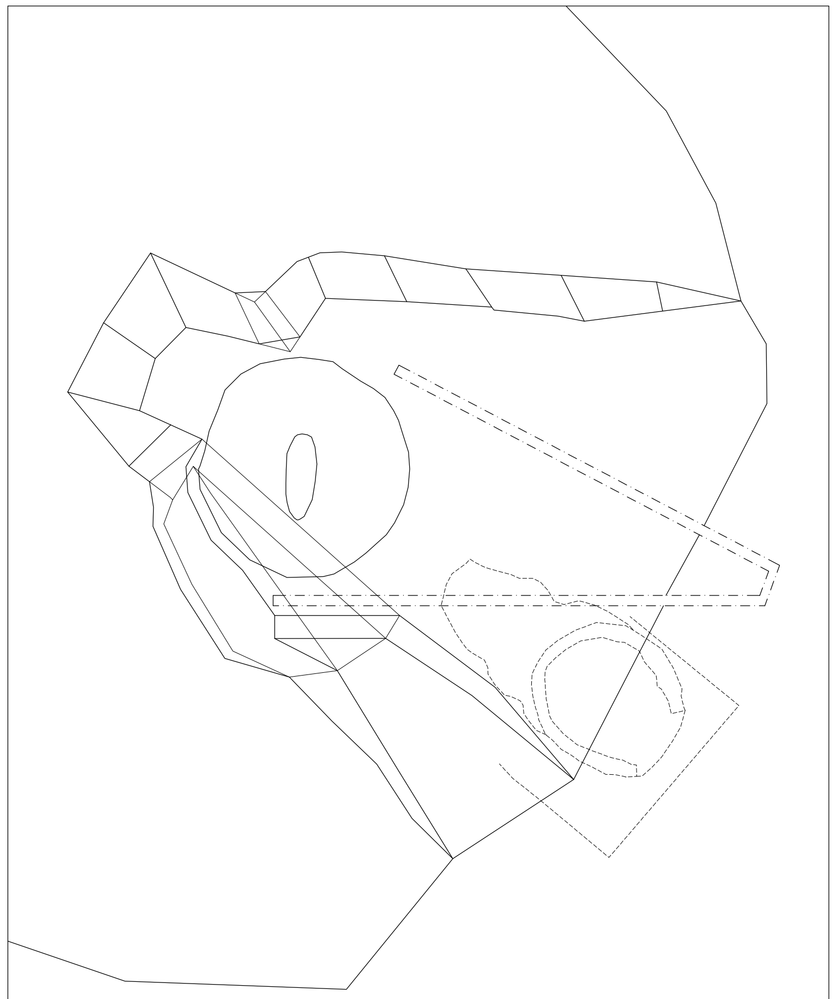

Planimetria stato di fatto
Scala 1:100

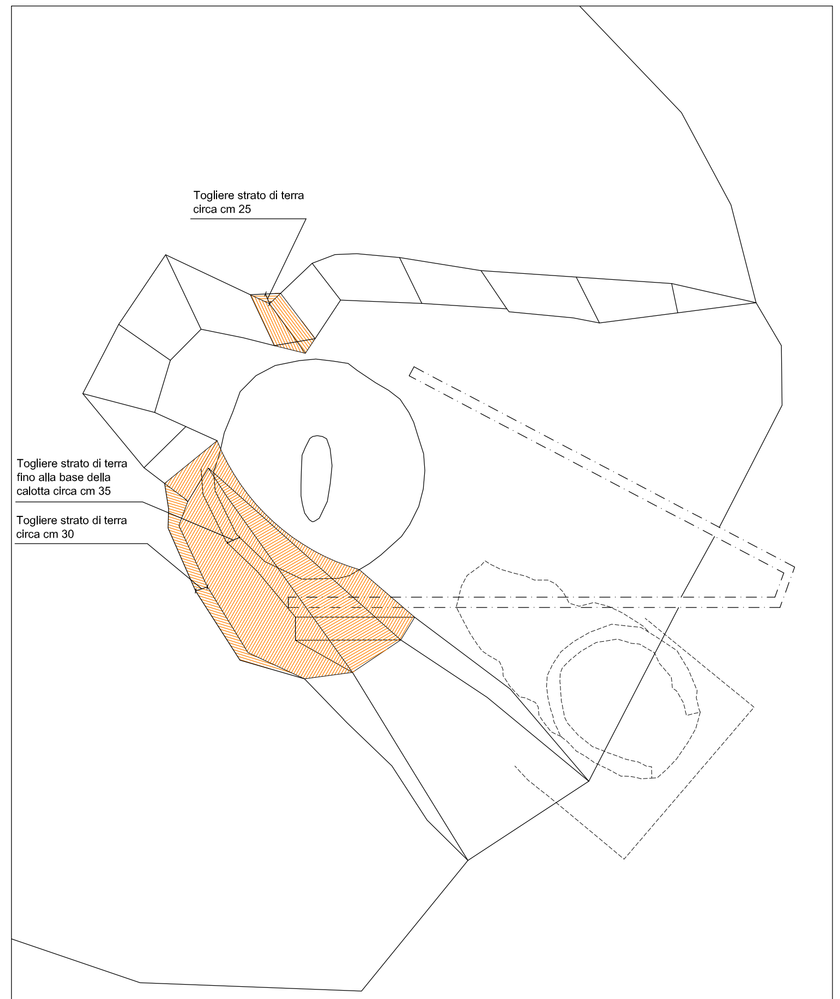
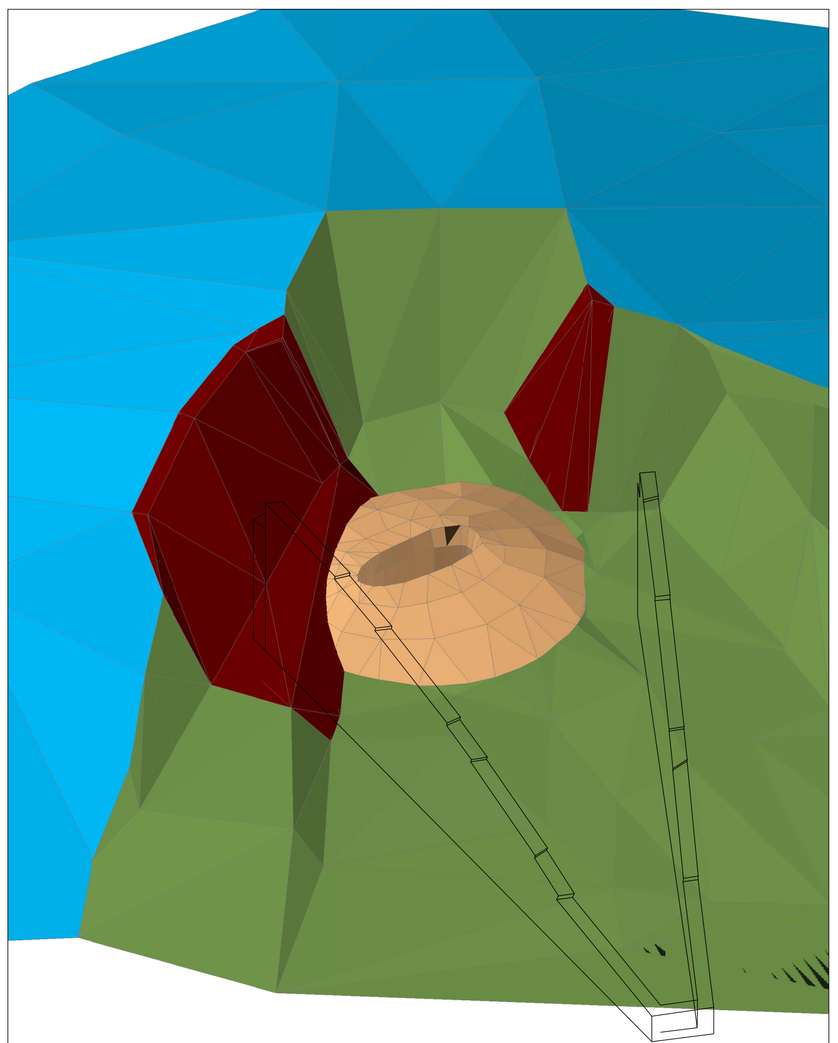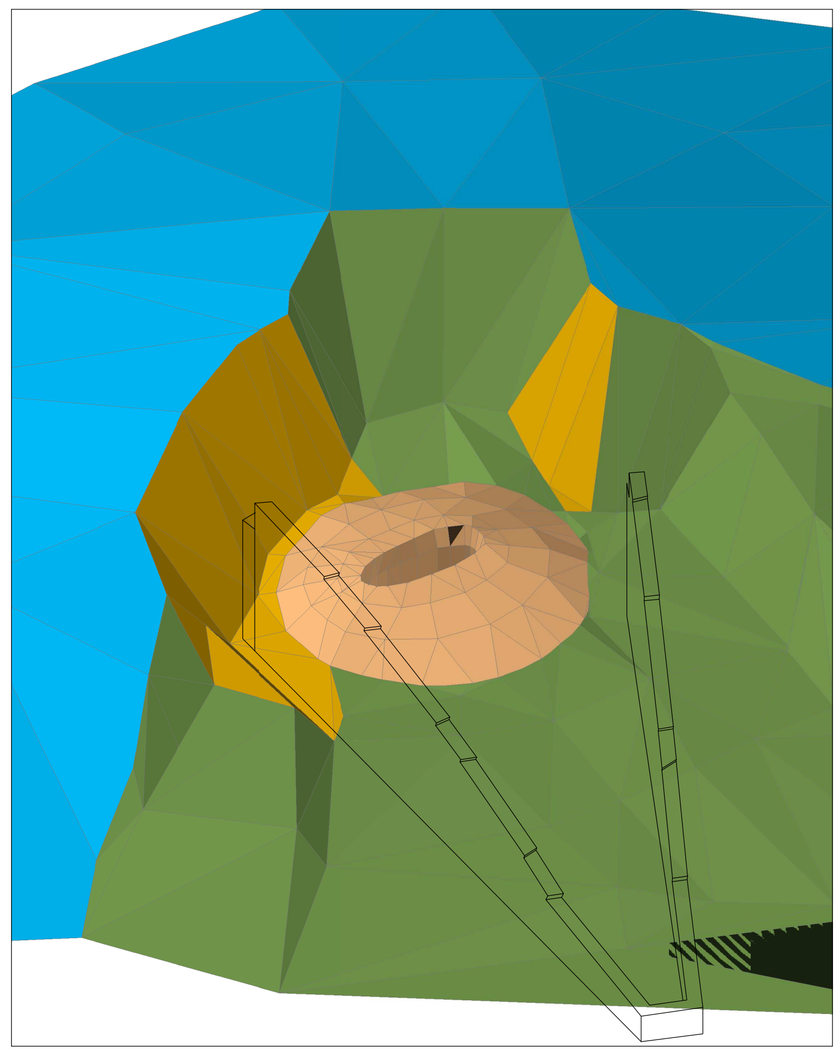
Planimetria progetto
scala 1:100