PROVINCIA DI UDINE
COMUNE DI UDINE

COMMITTENTE	**UNIVERSITA' DEGLI STUDI DI UDINE** Via Palladio 8 - 33100 UDINE
TITOLO PROGETTO	**COPERTURA DEL TUMULO PROTOSTORICO DI SANT'OSVALDO**
TIPO PROGETTO	**PROGETTO ESECUTIVO**
LUOGO	Via Pozzuolo 324, 33100 Udine
RIF. CAT.	F. 56 mapp. 237
TITOLO ELABORATO	**2f** **PARTICOLARI COSTRUTTIVI 1:5 1:10**

SOGGETTO INCARICATO

gianlucarossoarchitetto
via Ermes di Colloredo, 7 - 33100 Udine
tel/fax 0432.26583
email: info@architettorosso.it
p.iva 02201440308

TECNICO RESPONSABILE DELLA PROGETTAZIONE
Arch. Gianluca Rosso

COLLABORATORI
Arch. Sophia Los (VI)
Ing. Marino del Piccolo (UD)

CODICE PRATICA	RIFERIMENTO FILE	DATA
1016	pro ese C1	Udine, Agosto 2009

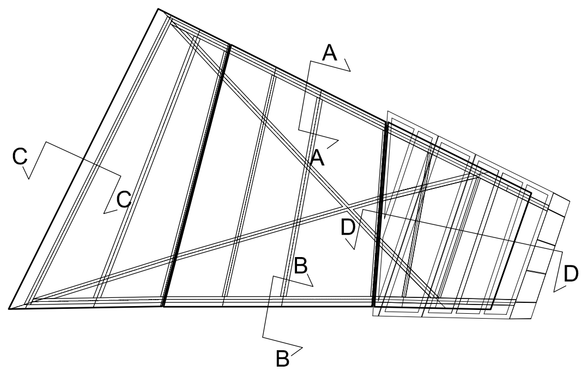

SEZIONI SUL PORTELLONE

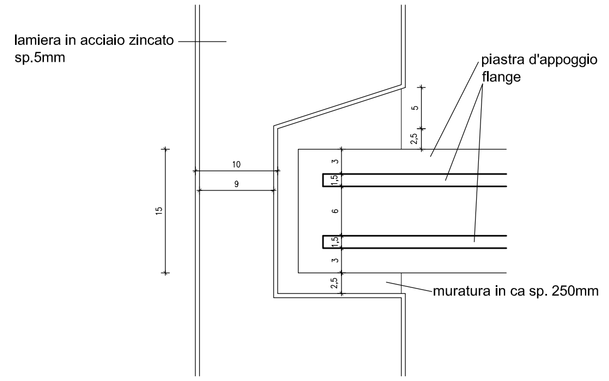

PARTICOLARE PLANIMETRIA DELL'APPOGGIO DEL PORTELLONE SUI MURI scala 1:5

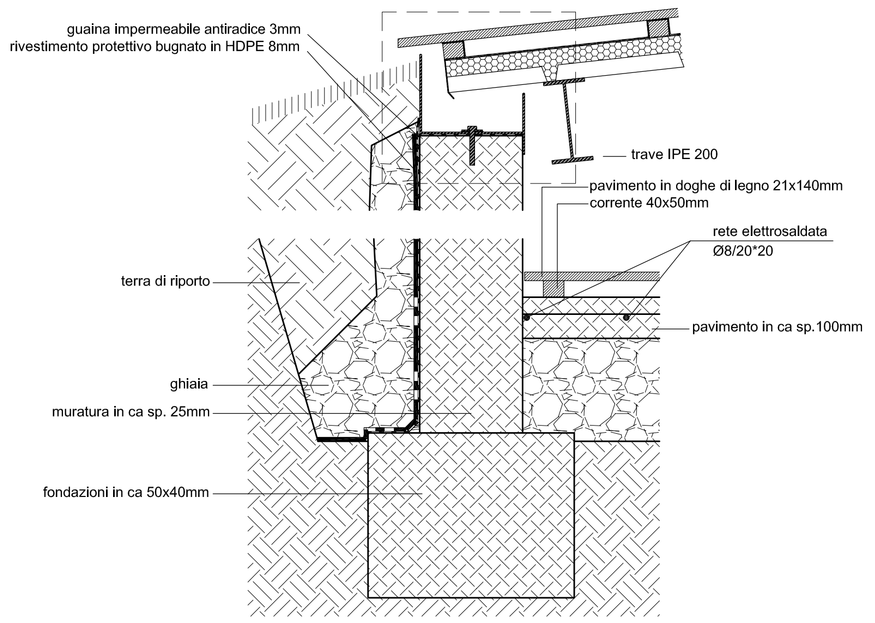

SEZIONE AA scala 1:10

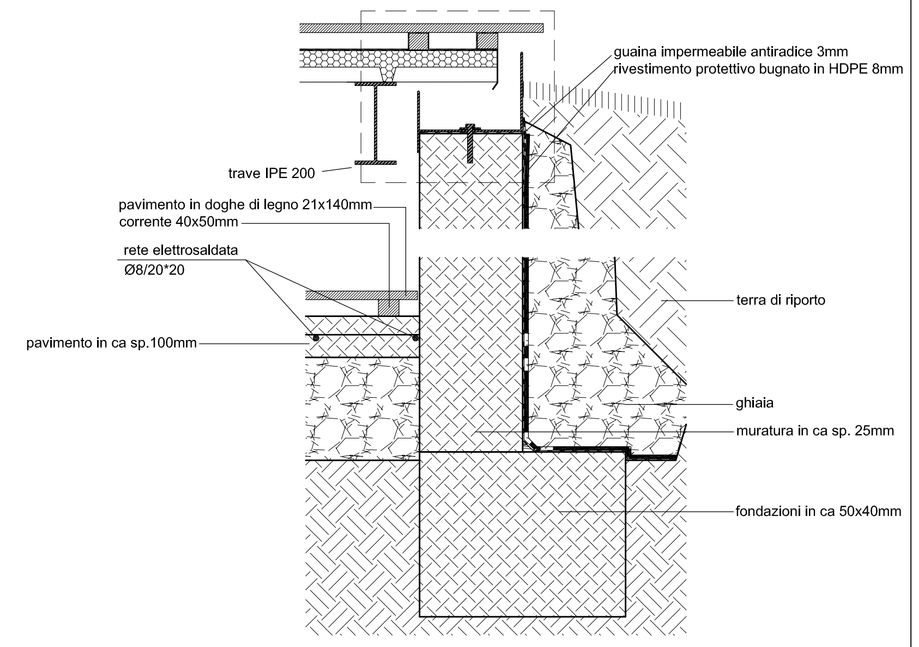

SEZIONE BB scala 1:10

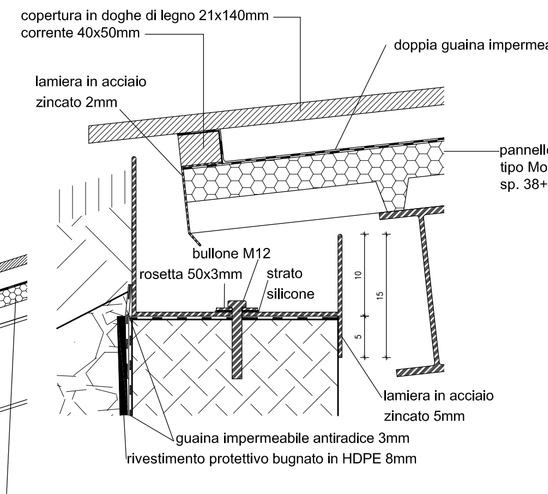

PARTICOLARE SEZIONE AA scala 1:5

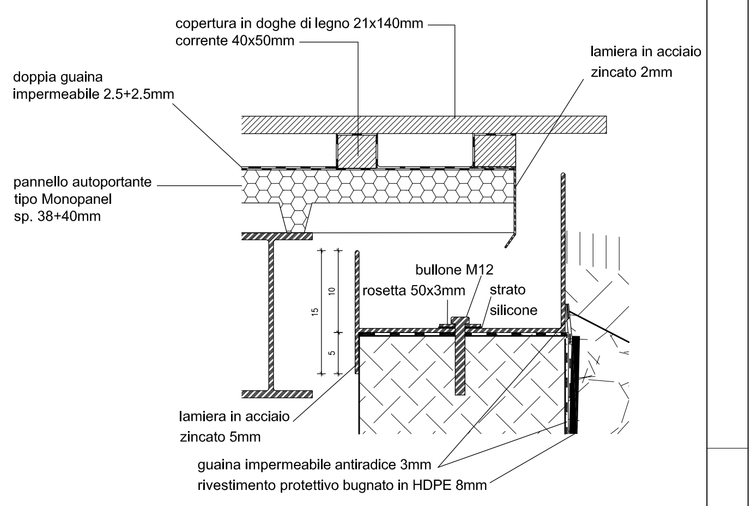

PARTICOLARE SEZIONE BB scala 1:5

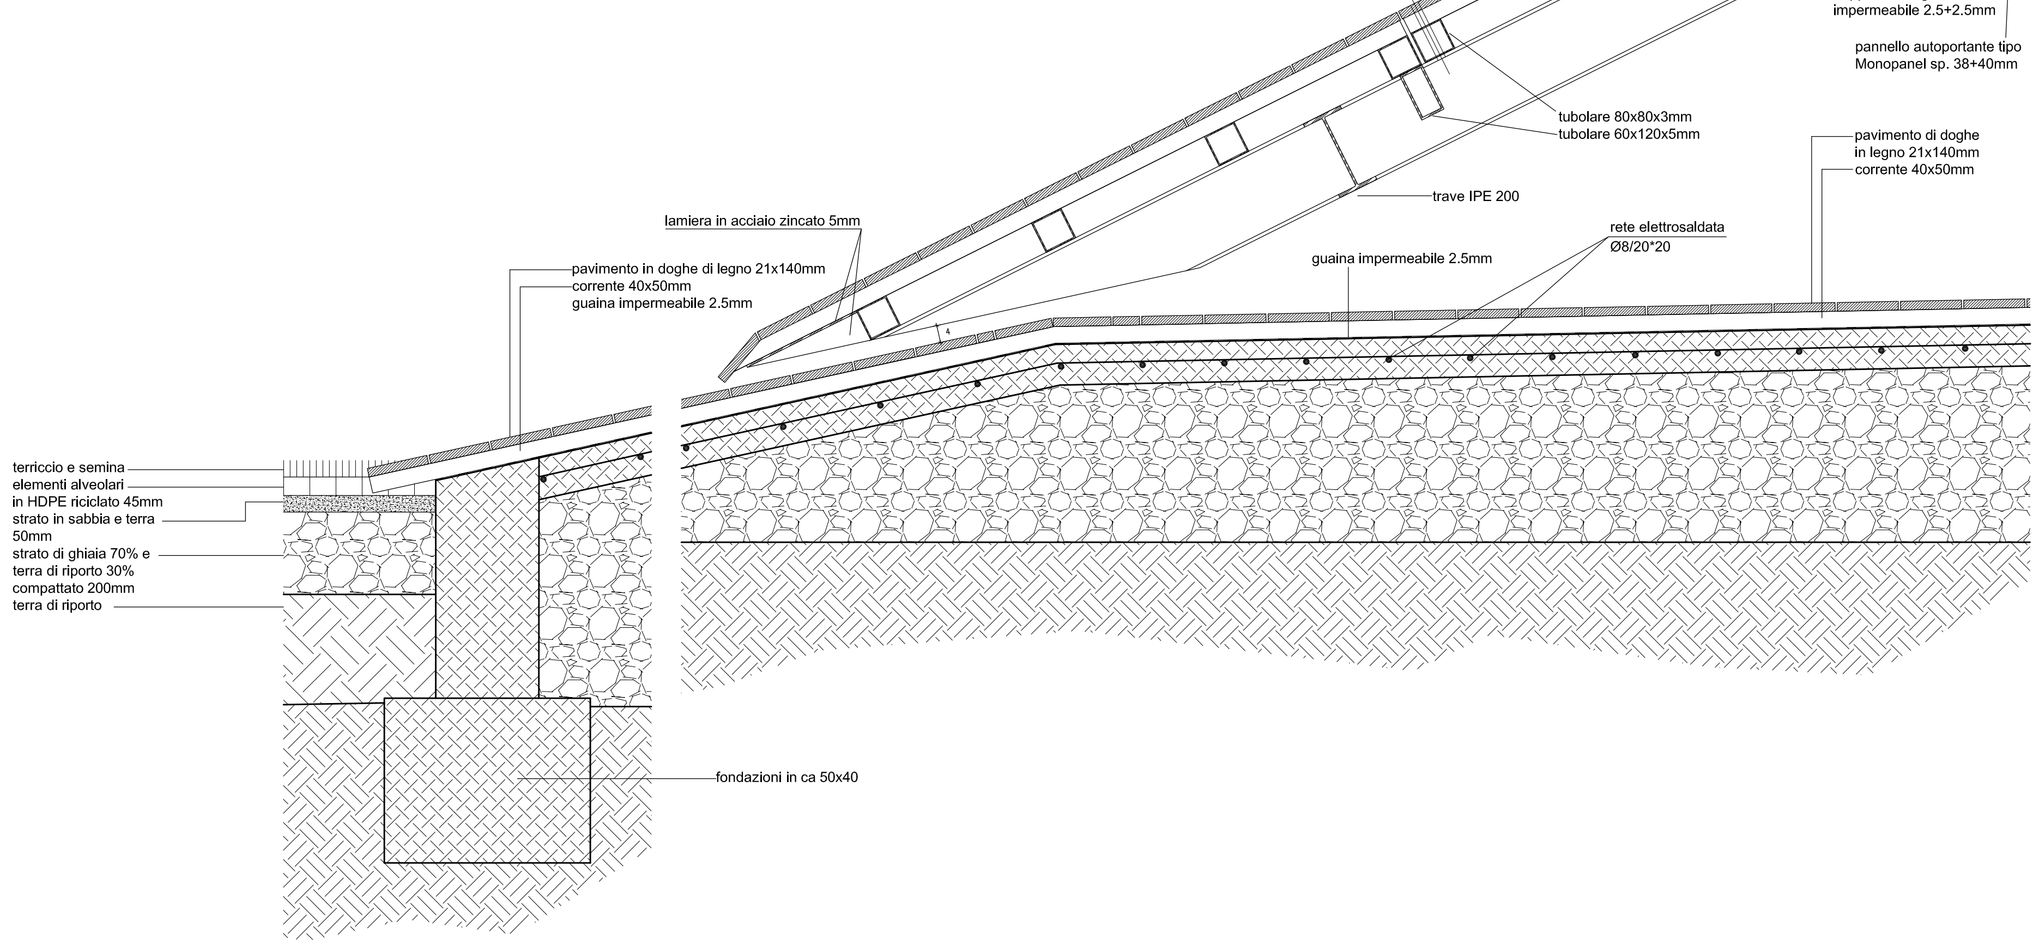

SEZIONE DD scala 1:10

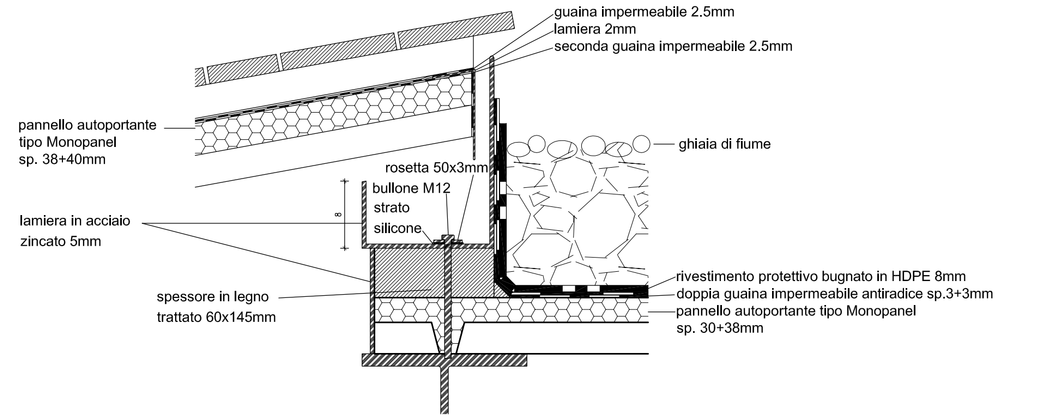

PARTICOLARE SEZIONE CC scala 1:10

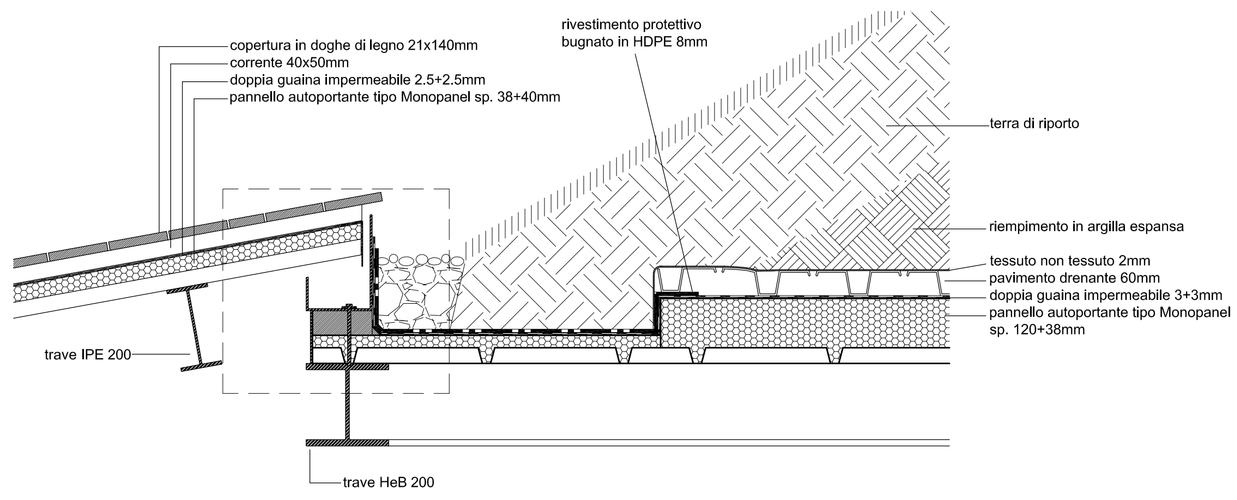

SEZIONE CC scala 1:10