




PROVINCIA DI UDINE COMUNE DI UDINE		COMITENTE		UNIVERSITA' DEGLI STUDI DI UDINE Via Palladio 8 - 33100 UDINE	
COPERTURA DEL TUMULO PROTOSTORICO DI SANTOSVALDO		TITOLO PROGETTO			
VARIANTE AL PROGETTO DEFINITIVO		TIPO PROGETTO			
Via Pozzuolo 324, 33100 Udine		LUOGO			
F. 56 mapp. 237		RF. CAT.			
FASI DELLA COSTRUZIONE		TIPOLO ELABORATO			
2h		SOCIETÀ INCARICATARIO		TECNICO RESPONSABILE DELLA PROGETTAZIONE	
Arch. Gianluca Rosso		gianlucarossoarchitetto		COLLABORATORI	
		via Ermete di Cadore, 7 - 33100 Udine		Arch. Sophia Los (VI)	
		tel. 0432/26850		Ing. Marino del Piccolo (UD)	
		email: info@gianlucarosso.it			
		p.iva 02201440308			
		CODICE PROGETTO		REFERIMENTO ALLE	
		1016		pro della var 2	
		UDINE, AGOSTO 2009			

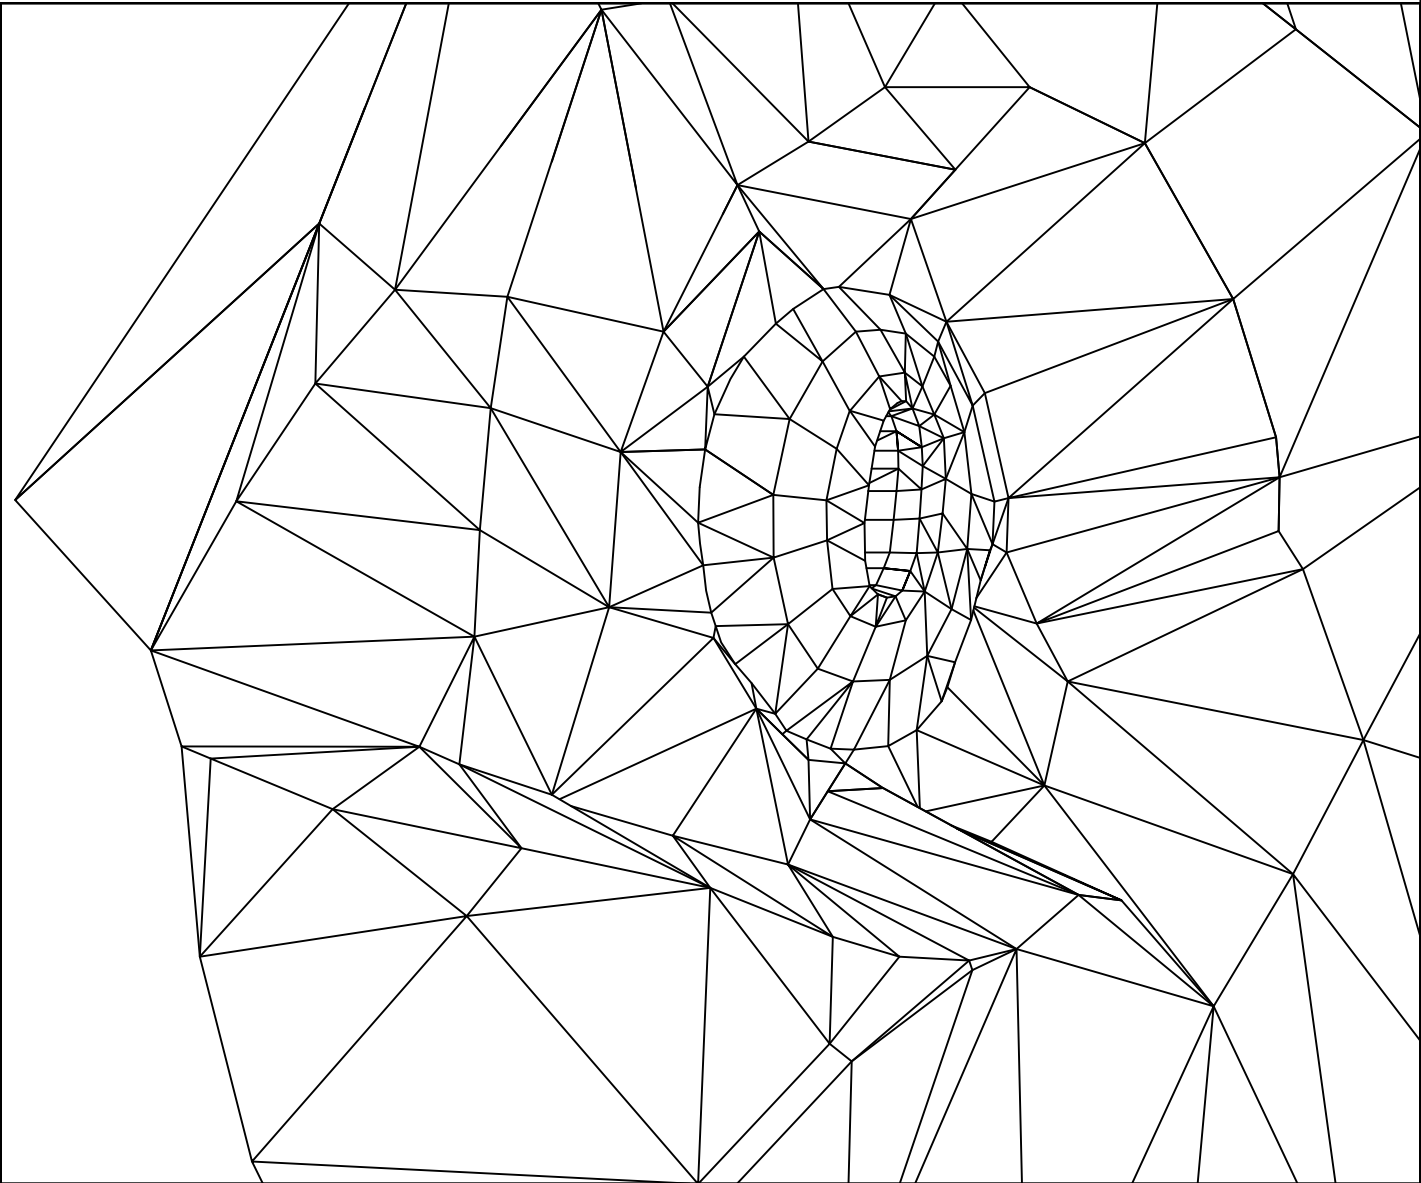


1.

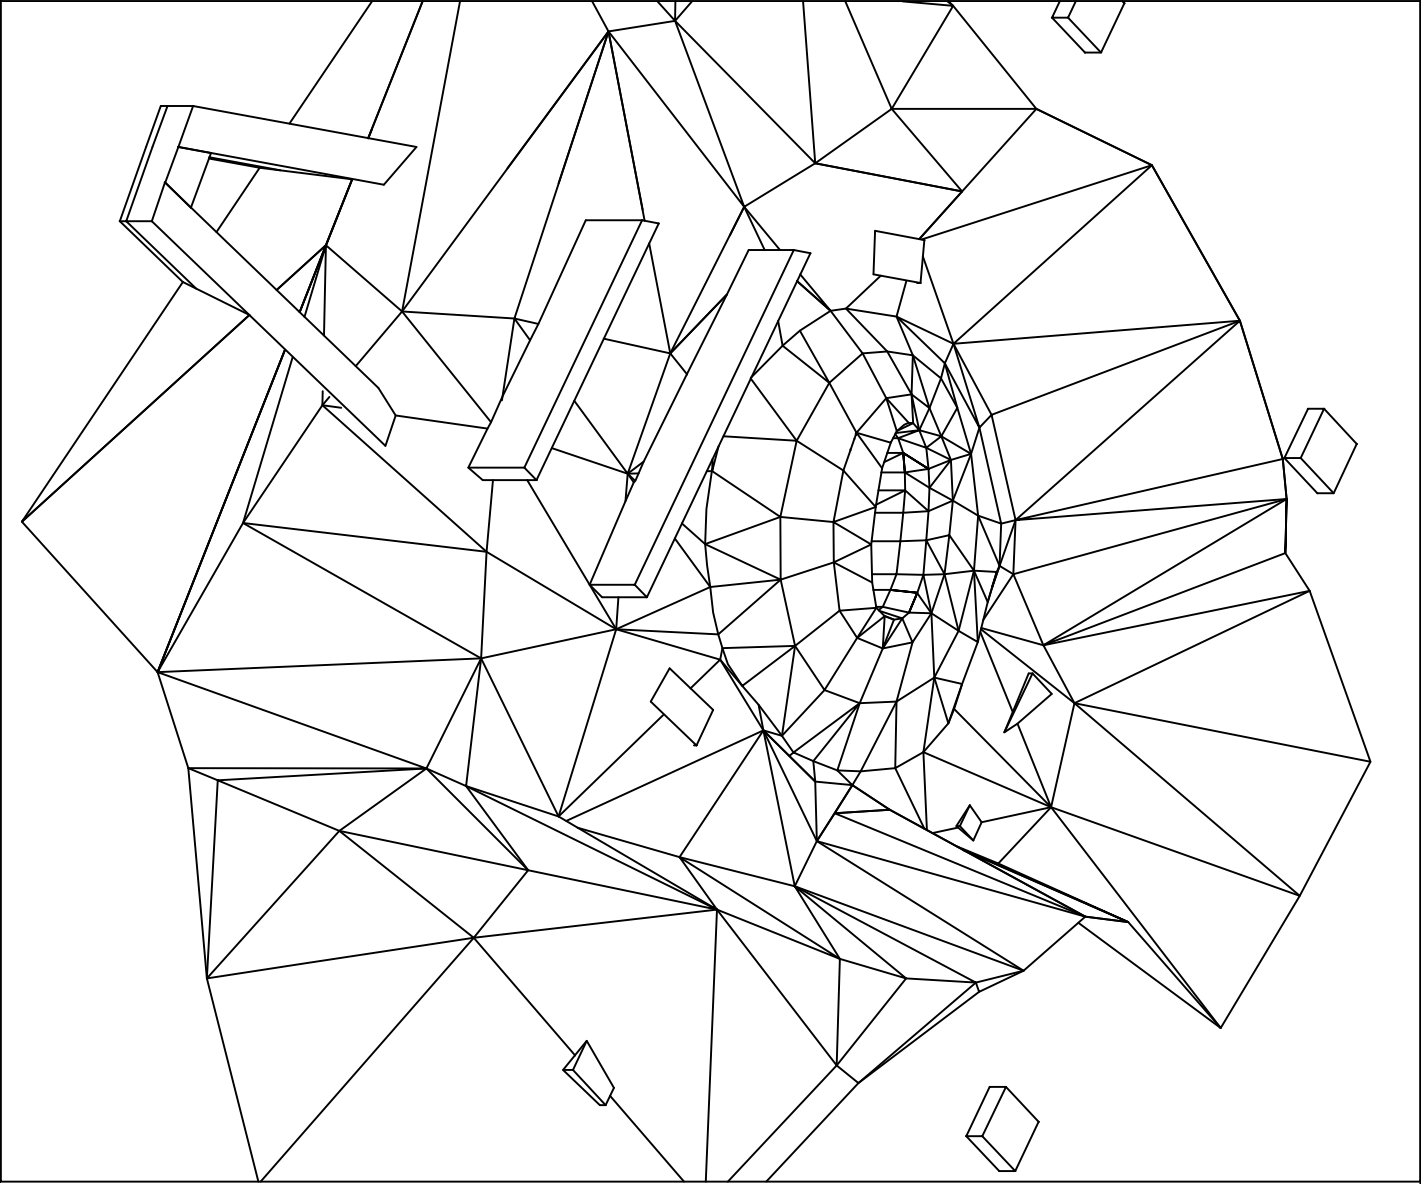


2.

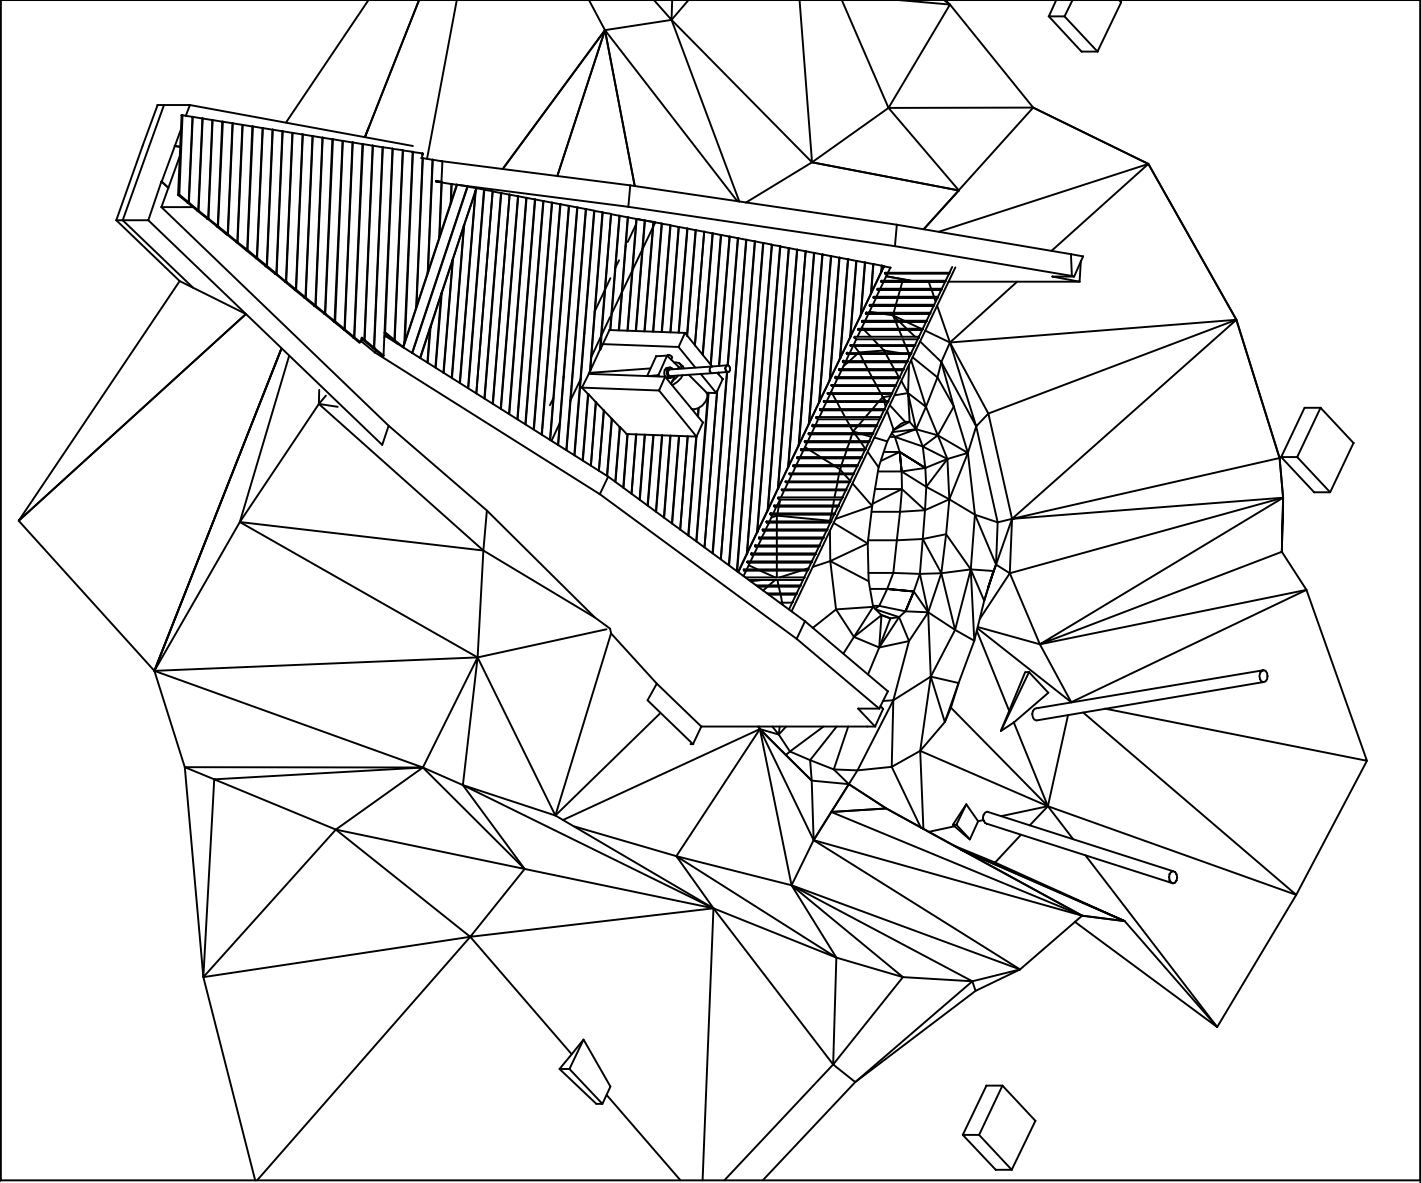


3.

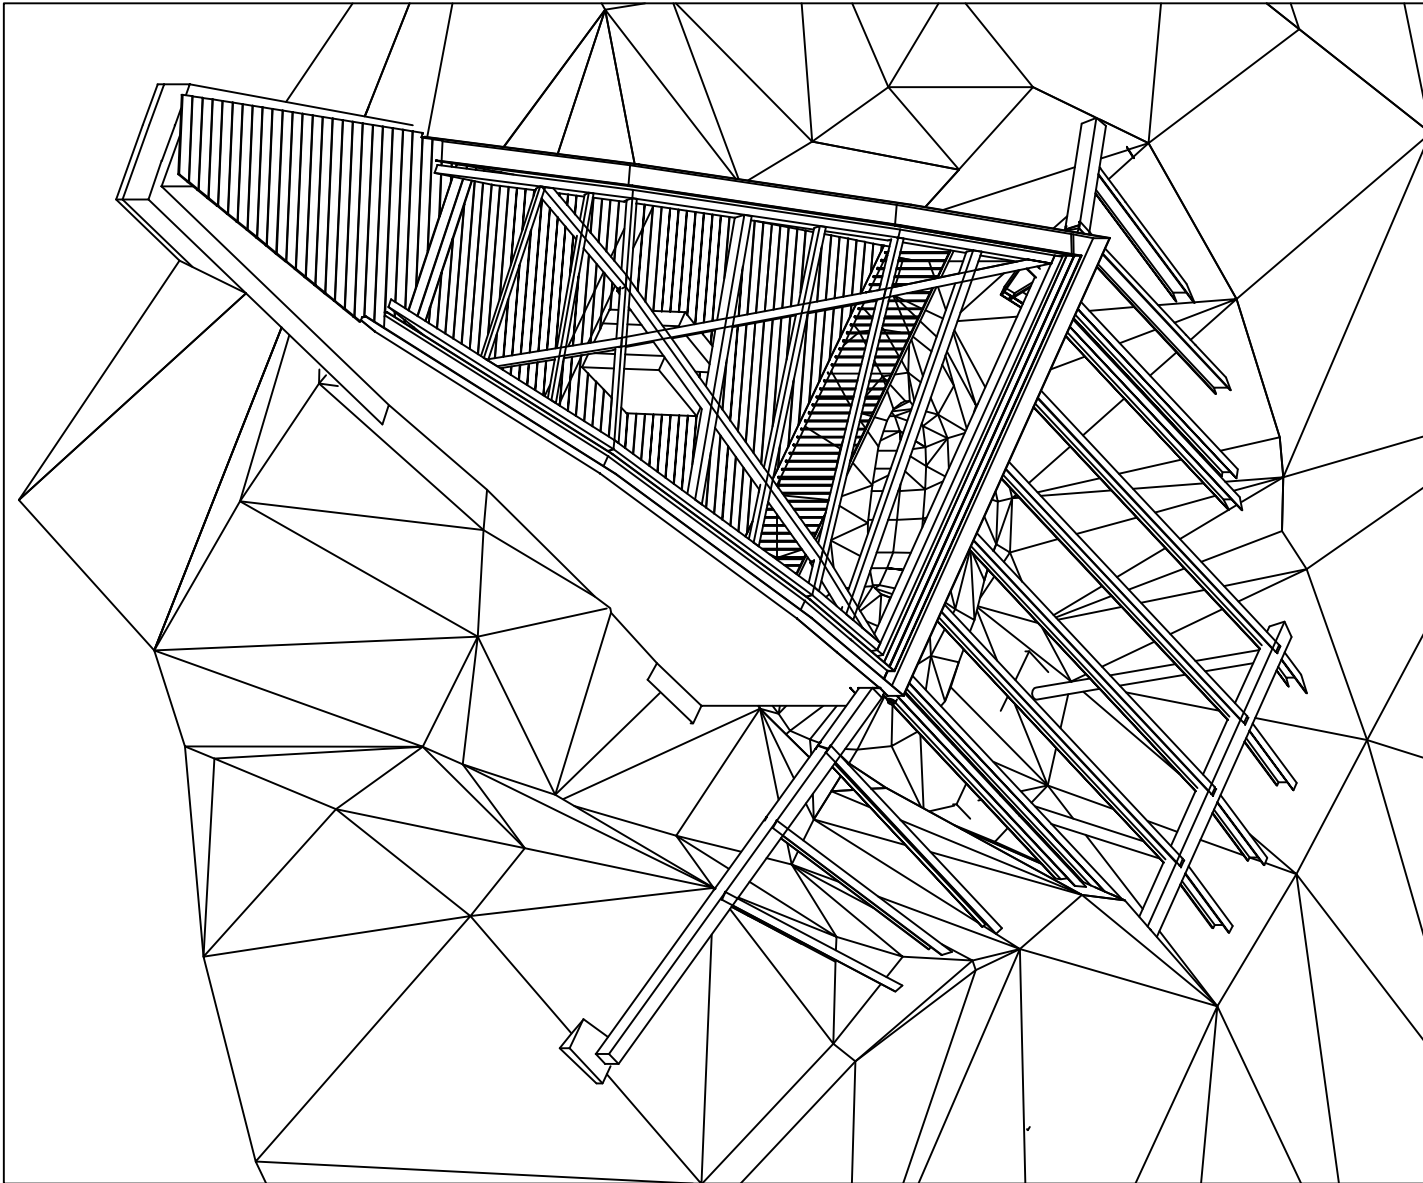


4.

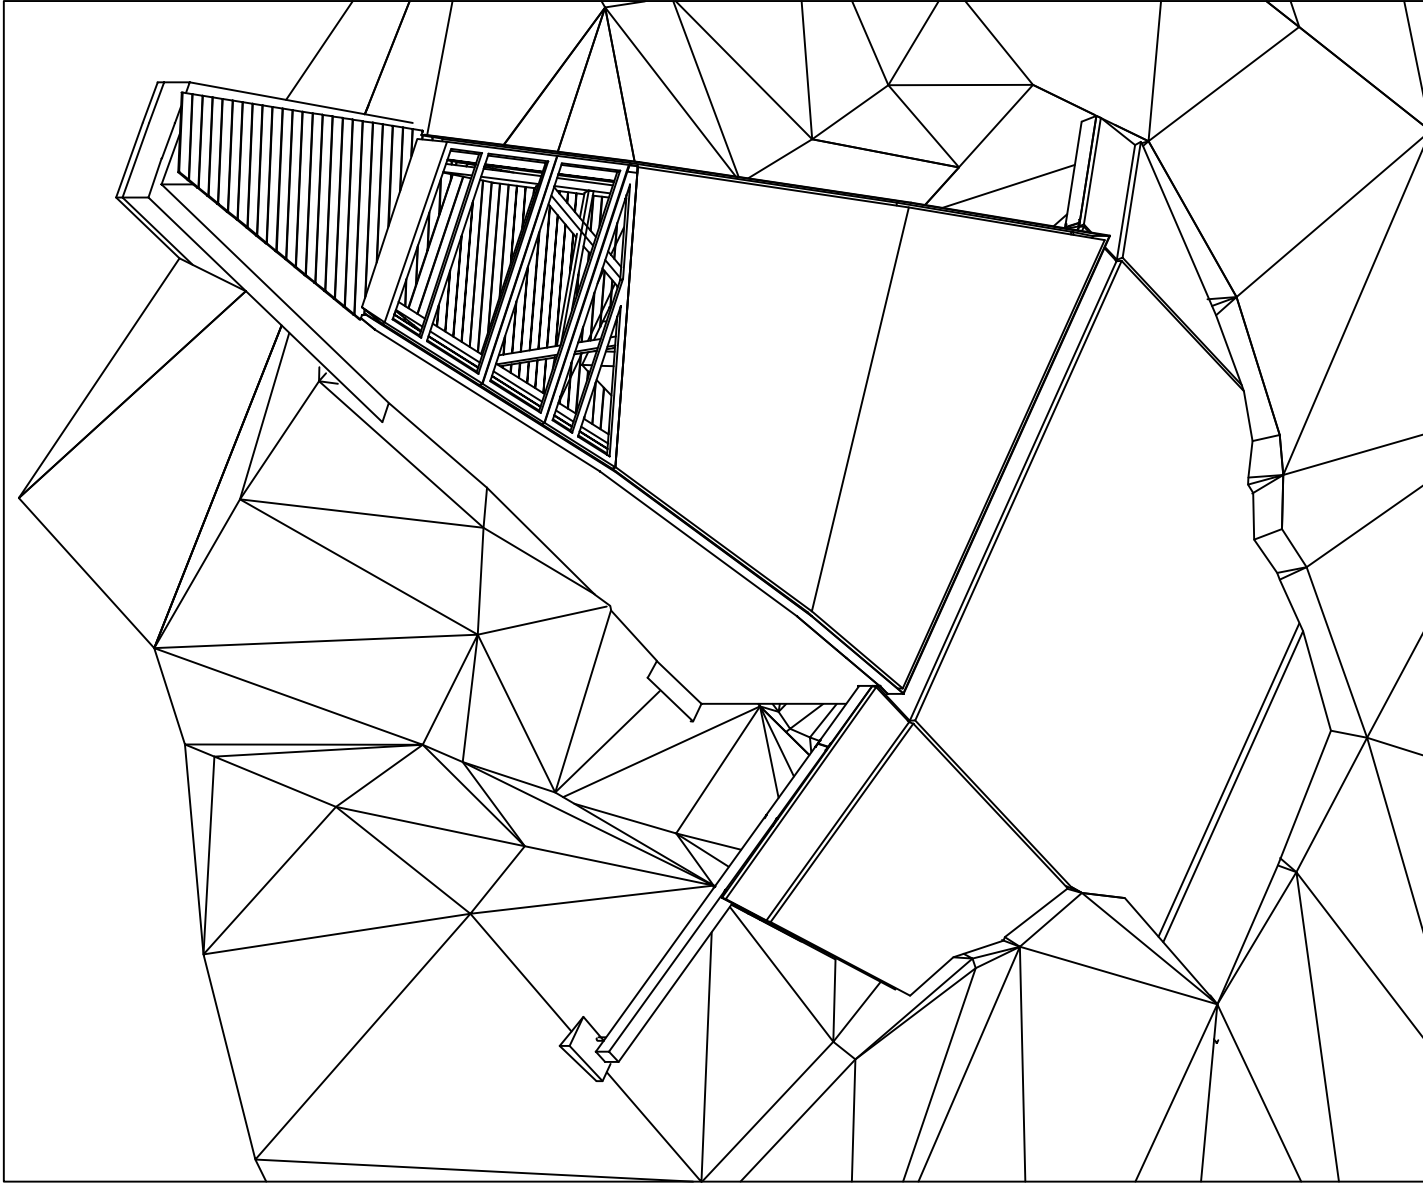


5.

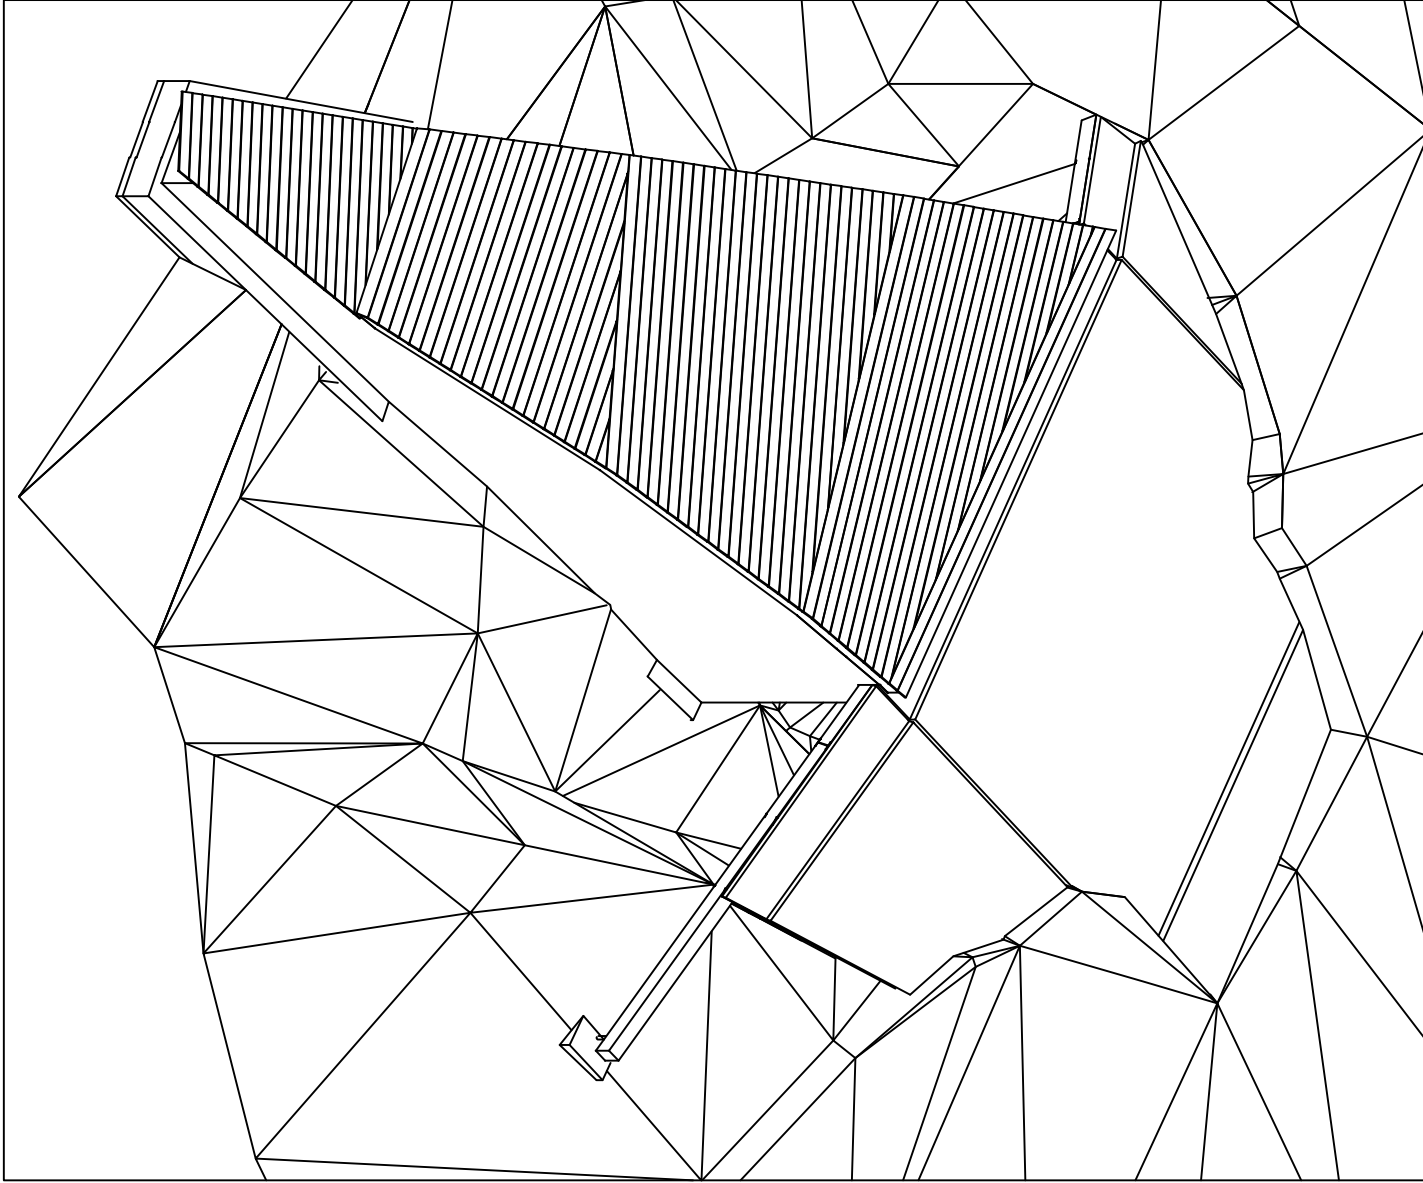


6.

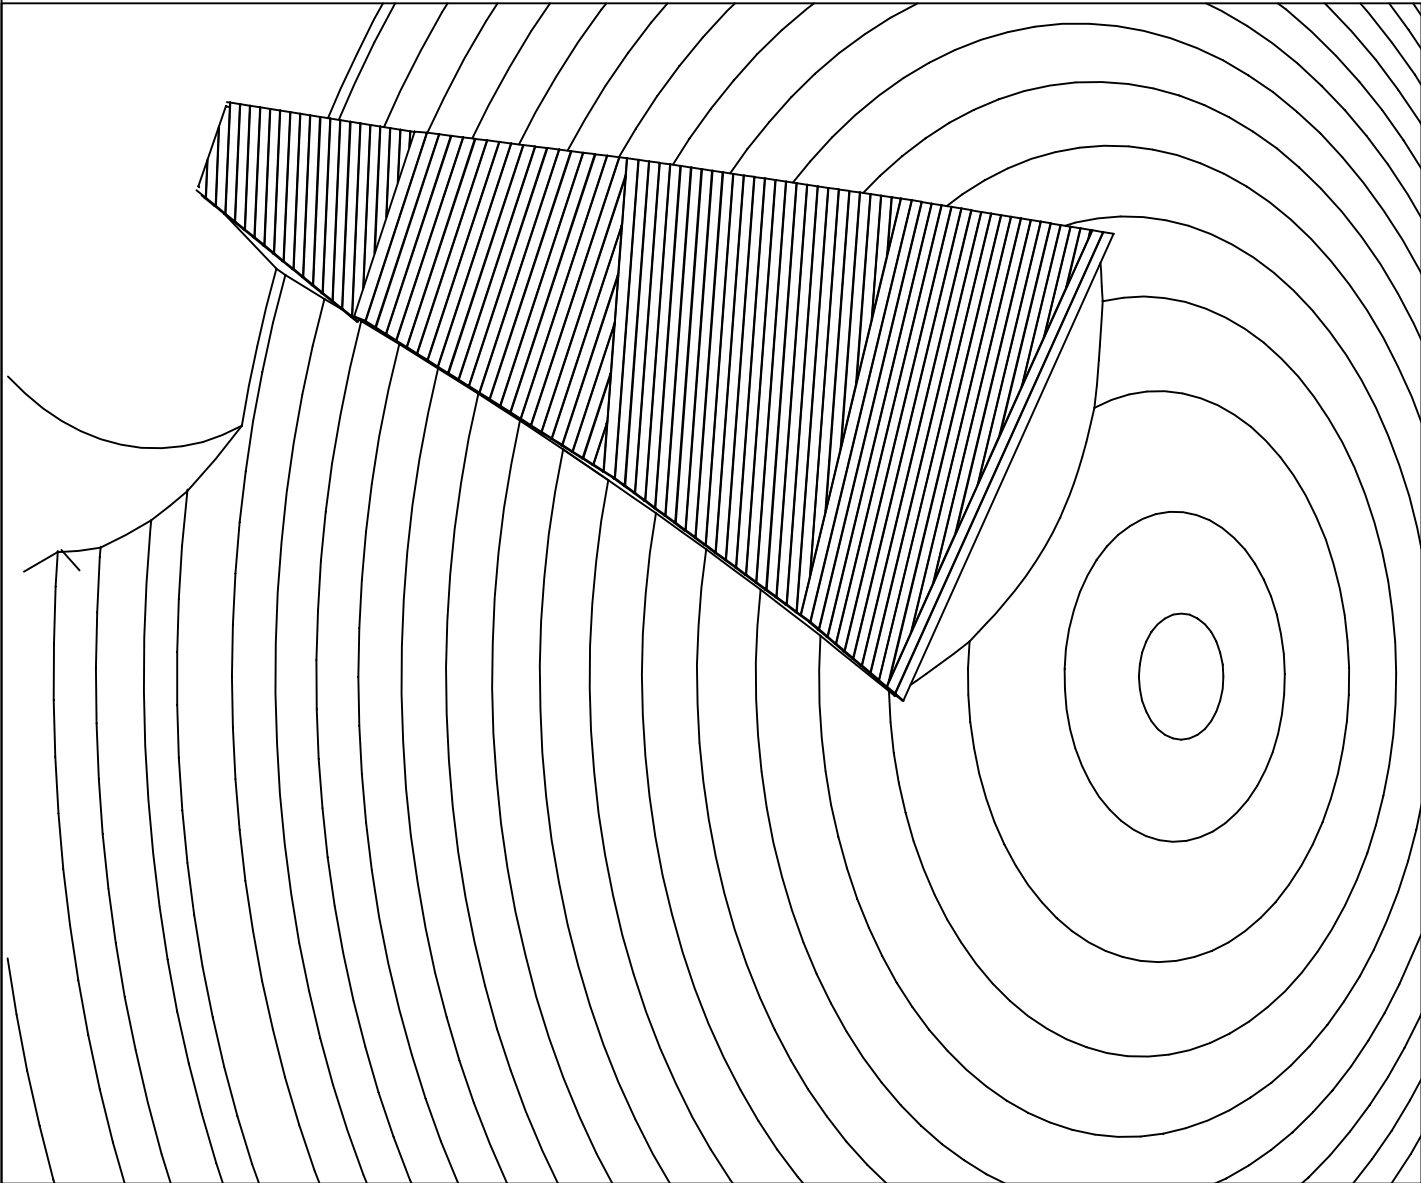

7.

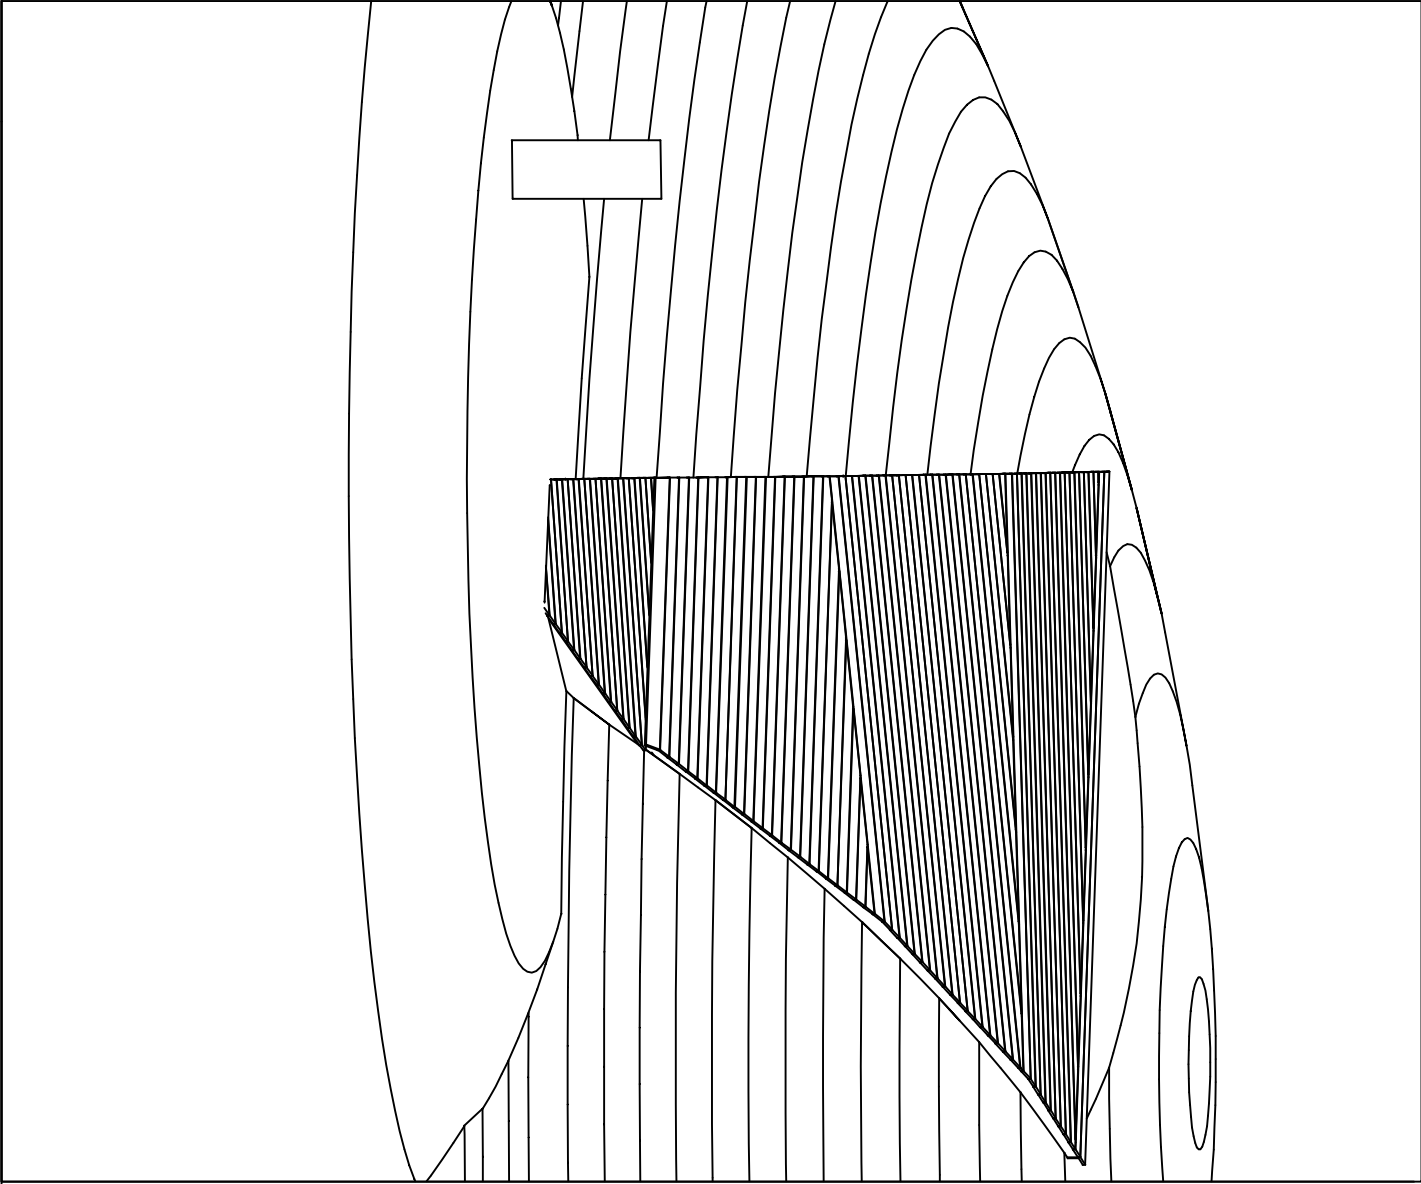

8.

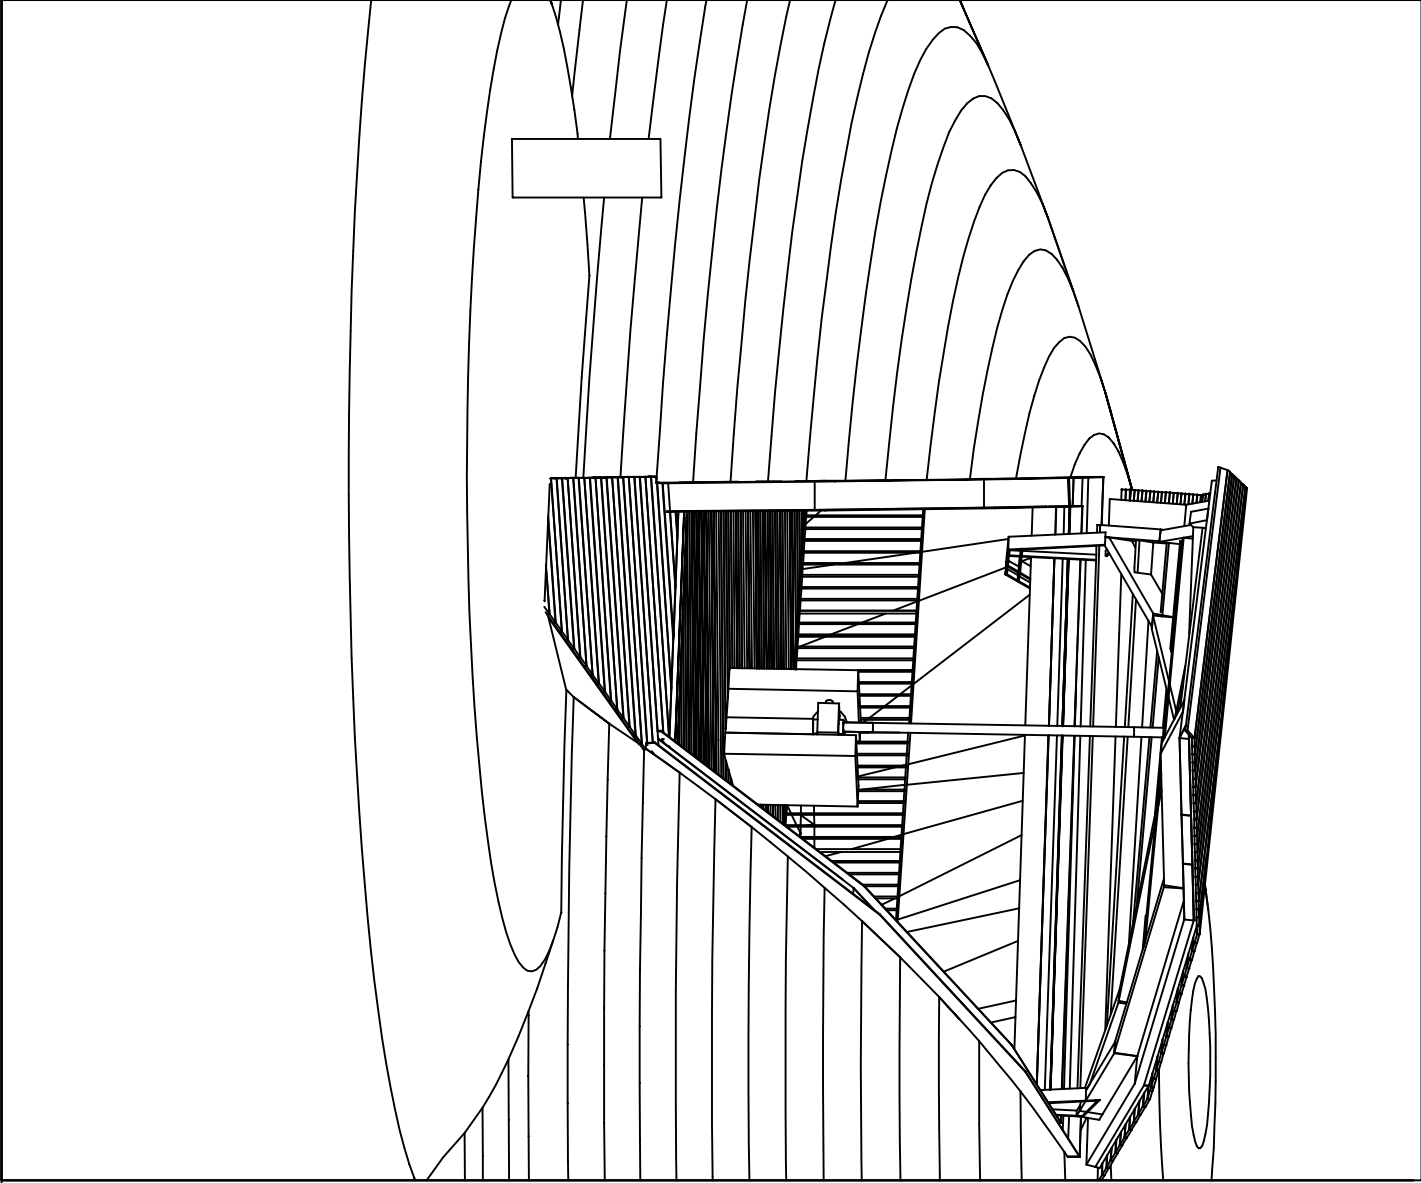

9.

Legenda

1. Stato di fatto
2. Fondazioni
3. Muratura in elevazione e pavimentazione interna
4. Struttura copertura fissa e mobile
5. Pannelli di copertura
6. Rivestimento copertura mobile
7. Ritombamento, sistemazioni esterne e ricalibratura tumulo
8. Vista del tumulo con portellone chiuso
9. Vista del tumulo con portellone aperto