

UNIVERSITA' DEGLI STUDI DI UDINE    Via Palladio 8 - 33100 UDINE

COPERTURA DEL TUMULO PROTOSTORICO DI SANTOSVALDO

PROGETTO ESECUTIVO

Via Pozzuolo 324, 33100 Udine

ref. cat. F. 56 mapp. 237

PIANTA E PROSPETTI MURI IN ELEVAZIONE

Arch. Gianluca Rosso

gianlucaroosooarchitetto




via Ermete di Collaneto, 7 - 33100 Udine  
tel. 0432.26683  
email: gianlucaroosoo@libero.it  
p.iva: 0201144008

Arch. Sophia Los (VI)


Ing. Marino del Piccolo (UD)

Udine, Agosto 2009


pro. n. 02

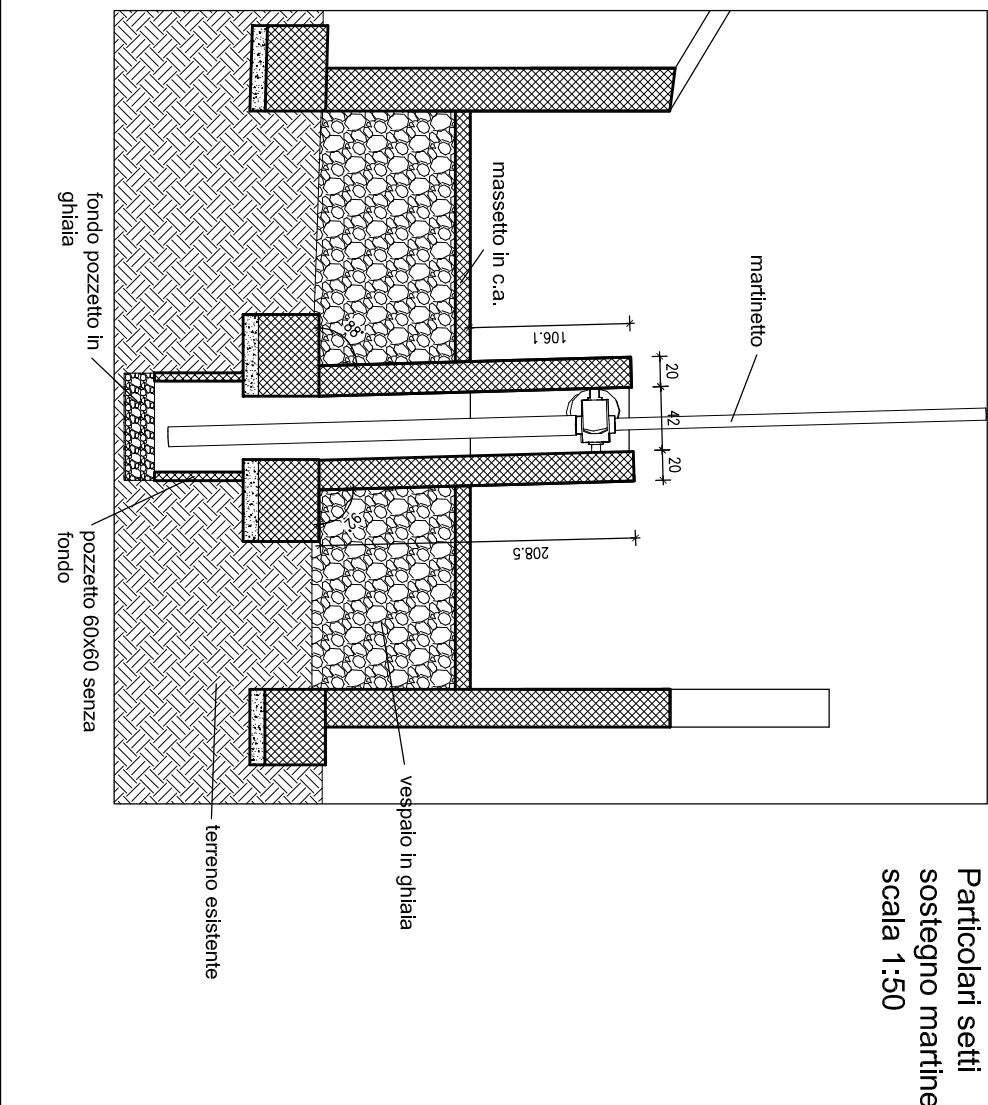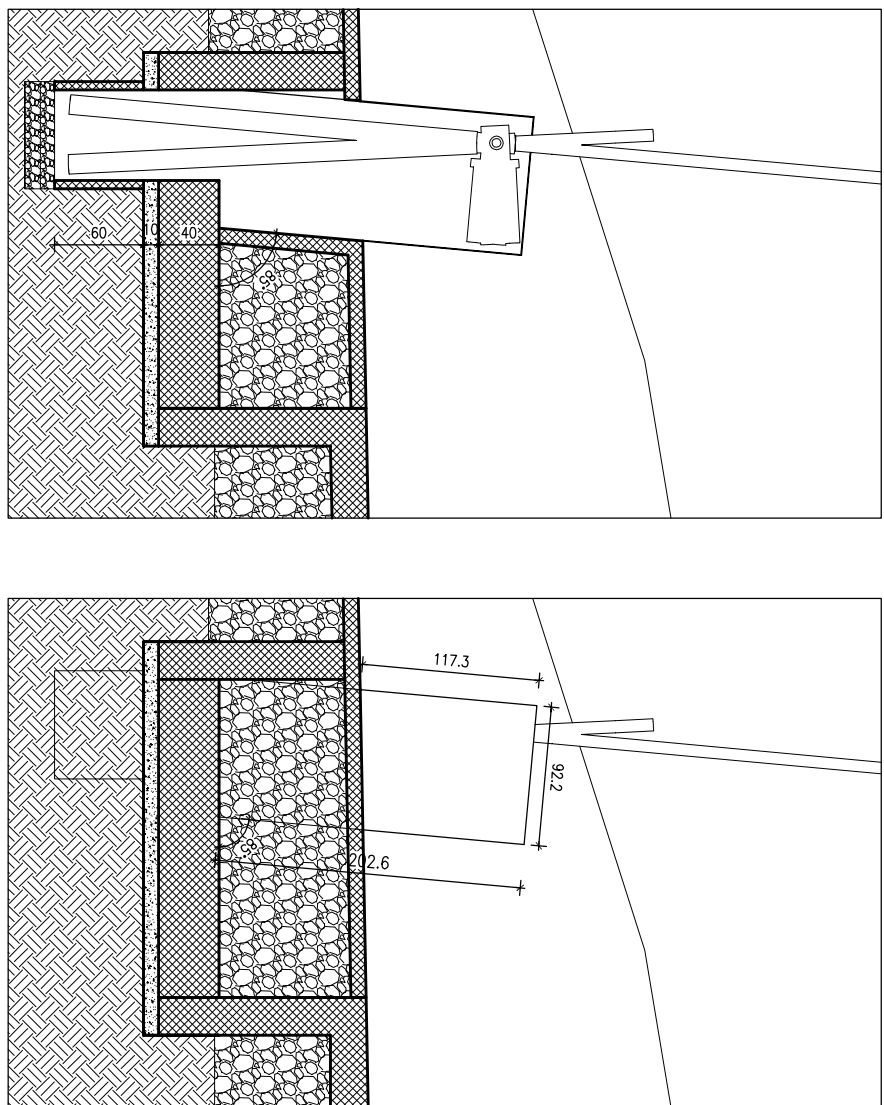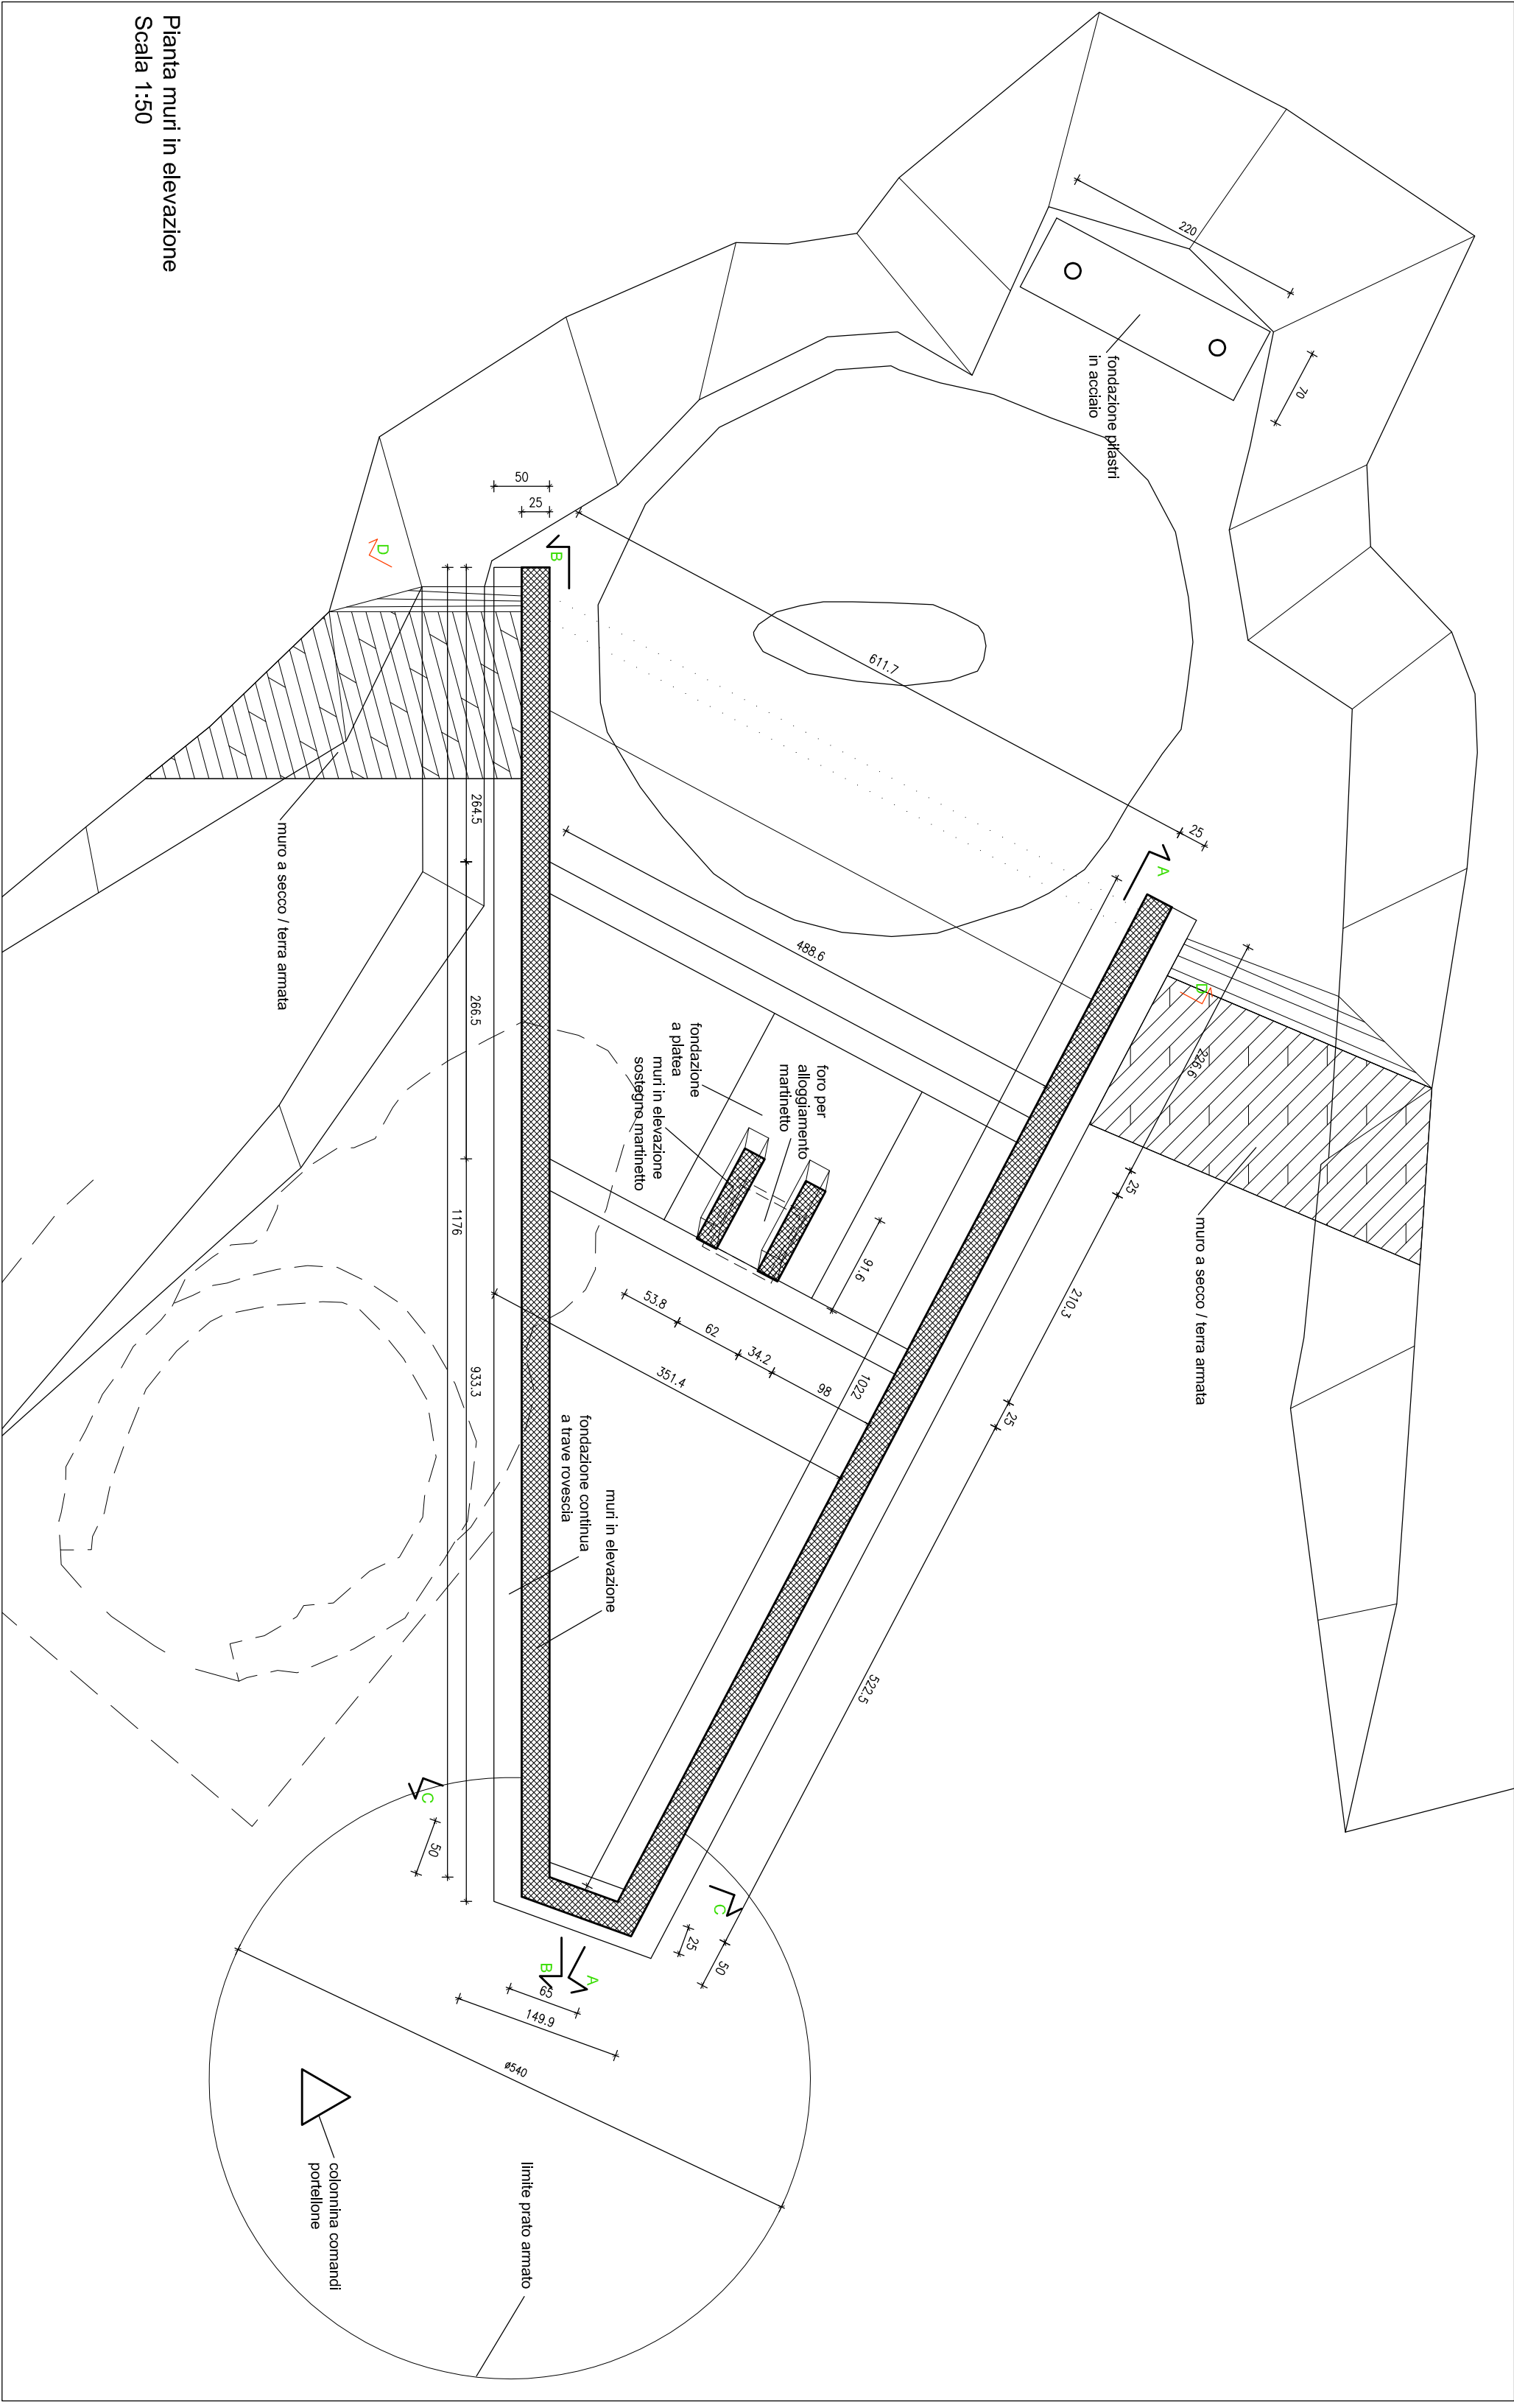


Prospetto muratura  
Sezione BB  
Scala 1:50

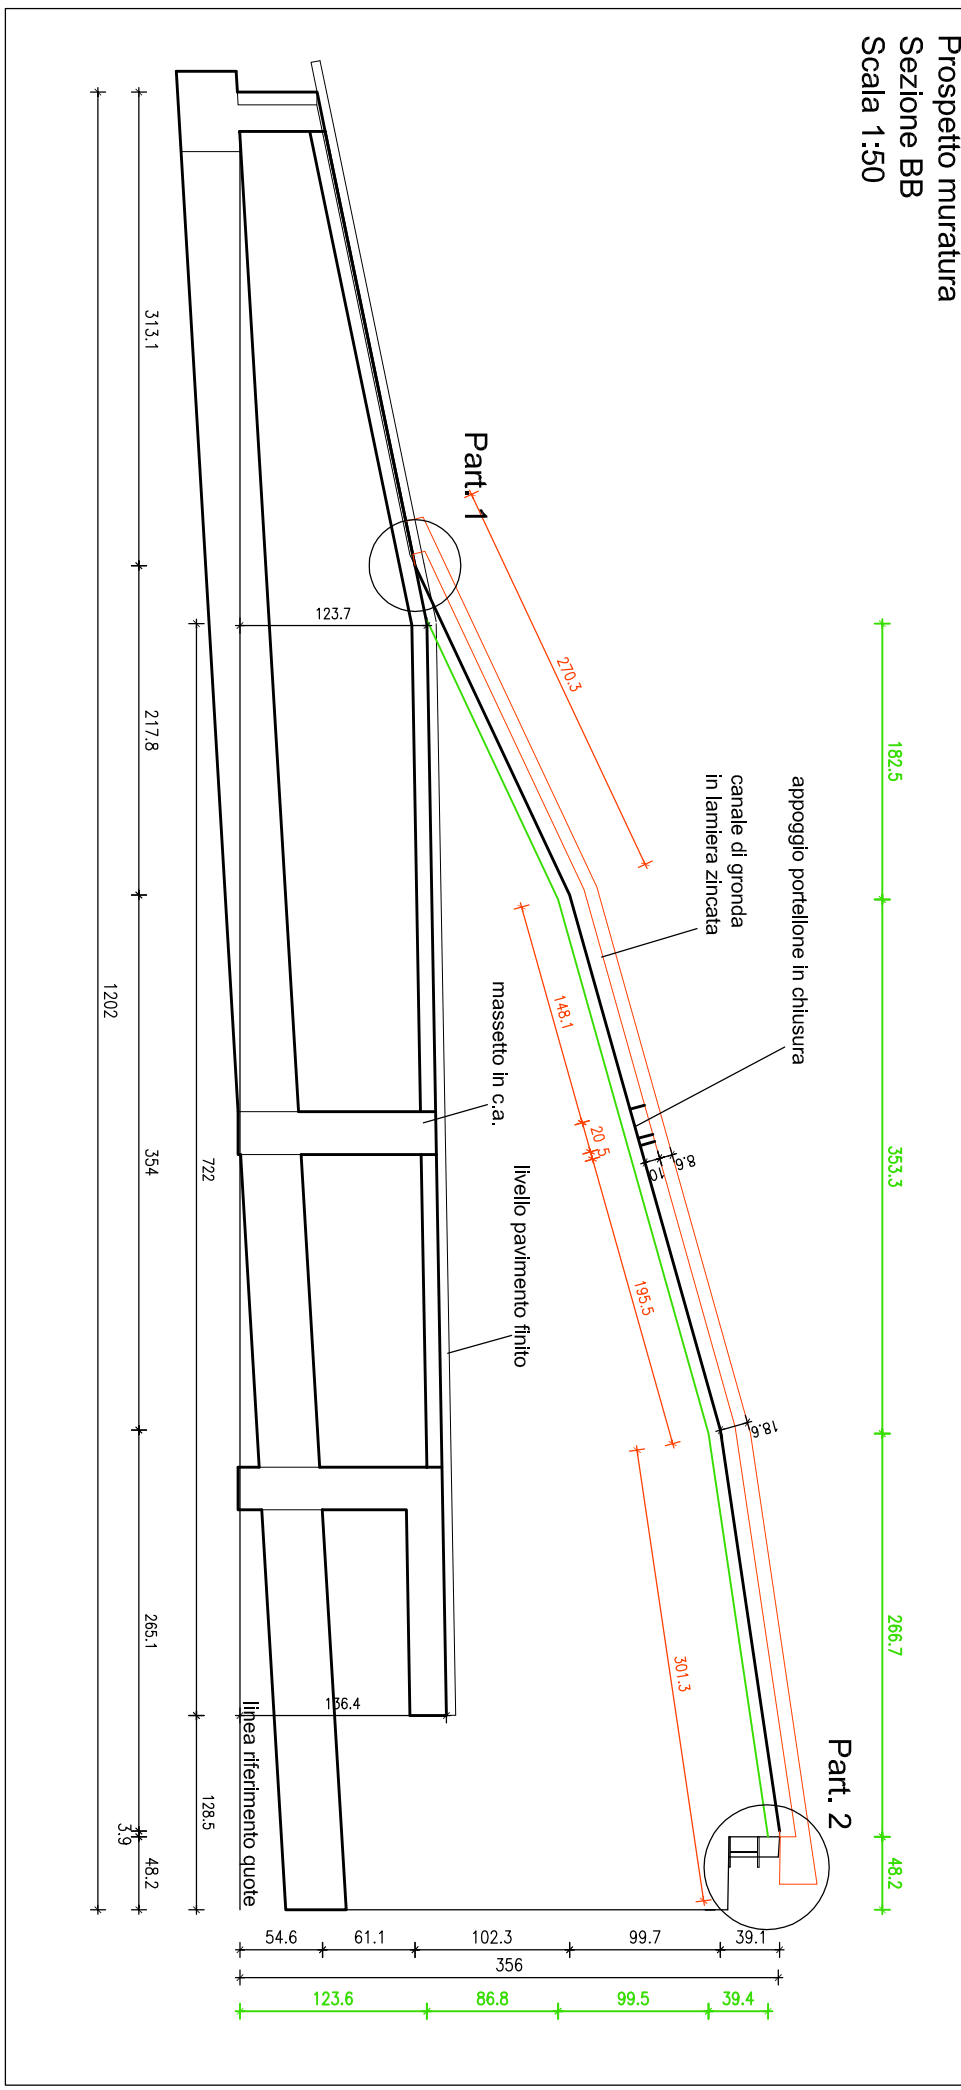


Prospetto muratura  
Sezione DD  
Scala 1:50

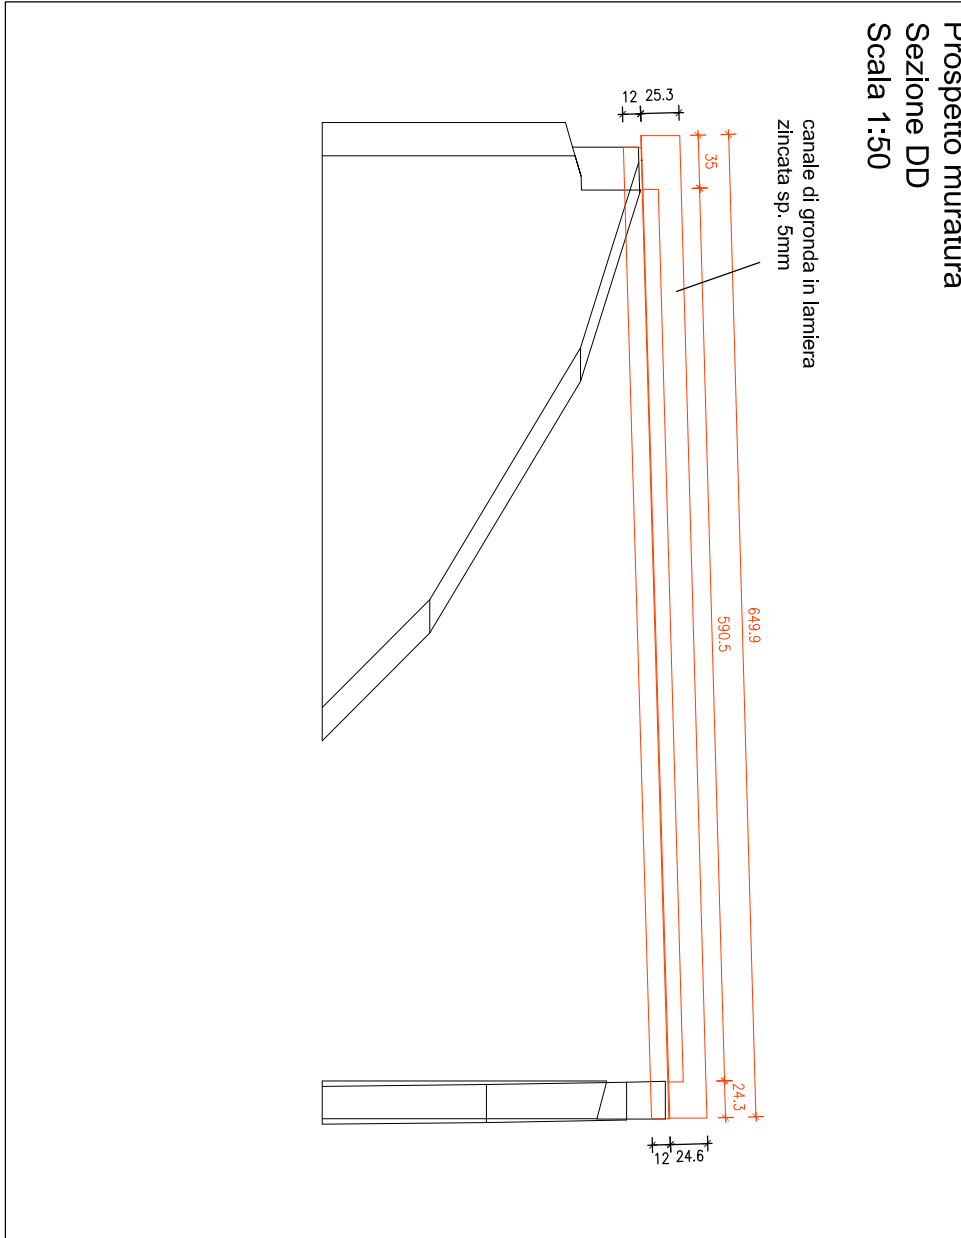

Prospetto muratura  
Sezione AA  
Scala 1:50

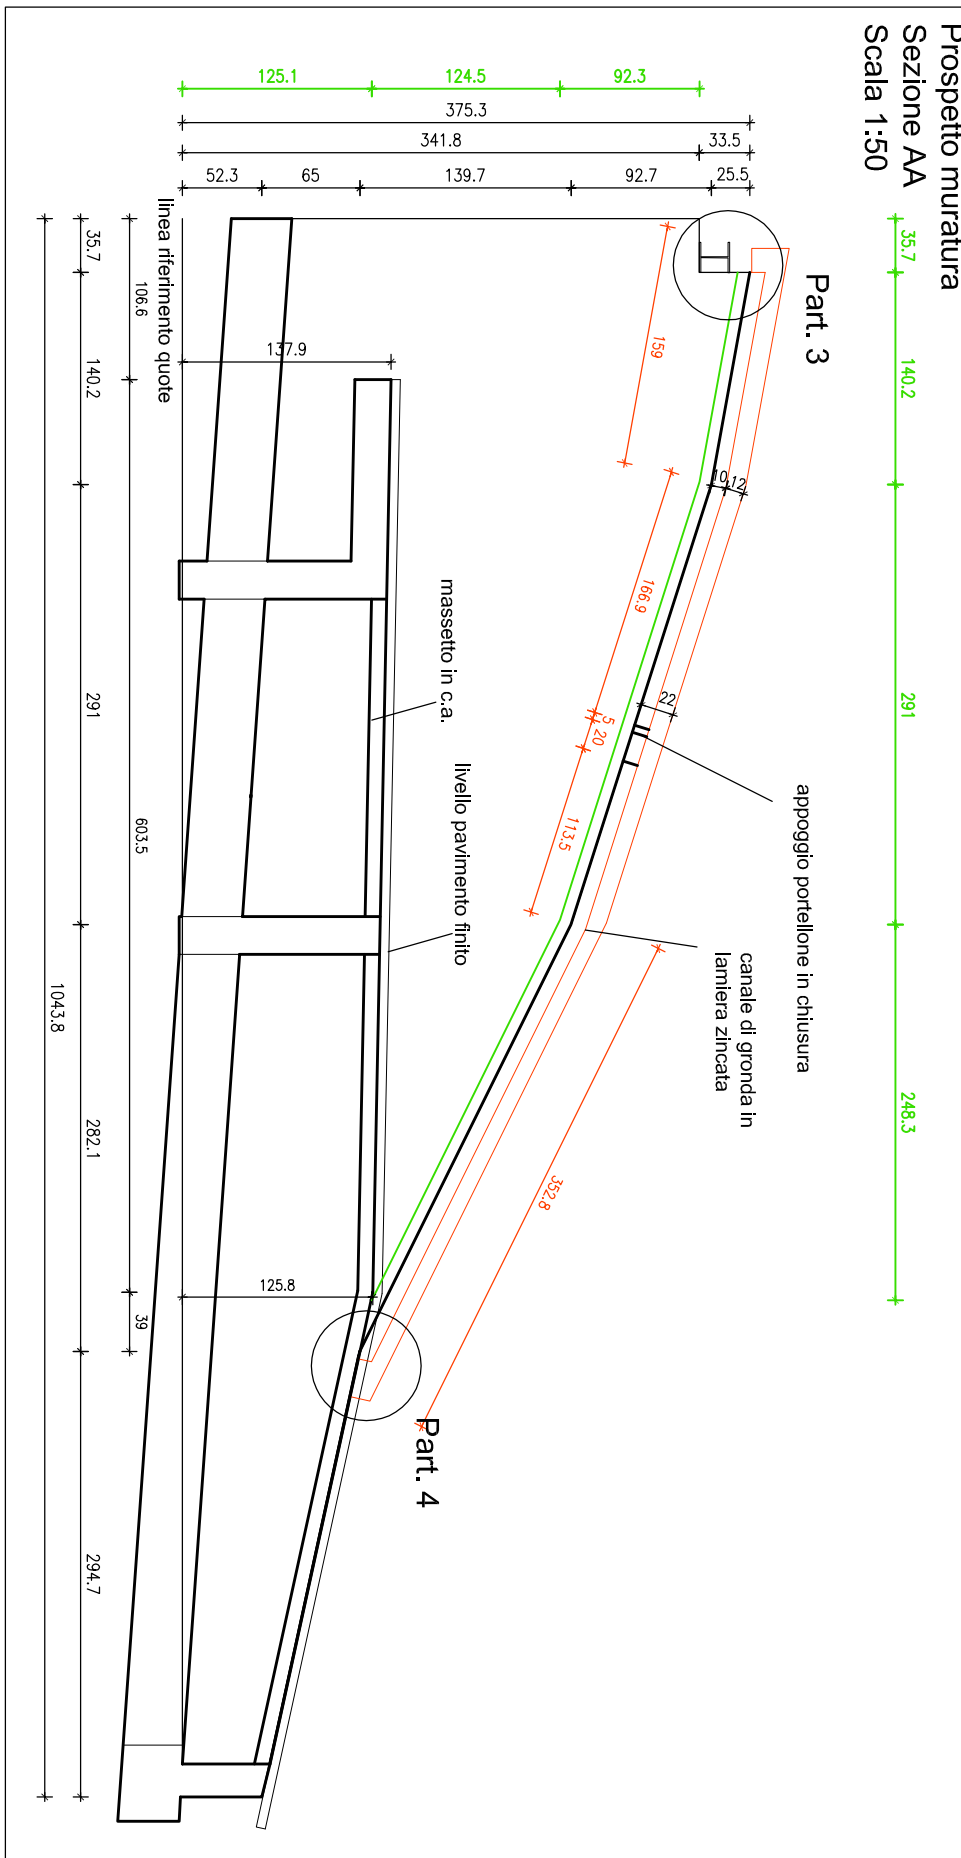

Prospetto muratura  
Sezione CC  
Scala 1:50

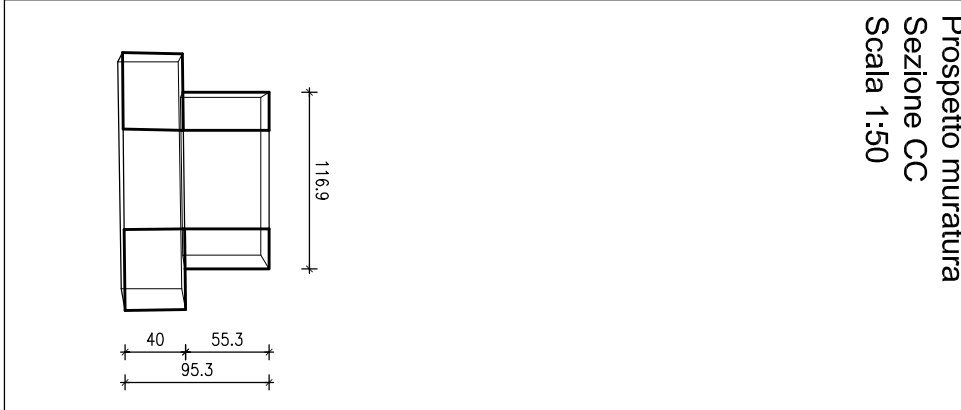

Particolare lamiera di protezione del marfinito

