




PROVINCIA DI UDINE COMUNE DI UDINE		
COMITENTE	UNIVERSITA' DEGLI STUDI DI UDINE Via Palladio 8 - 33100 UDINE	
TITOLO PROGETTO	COPERTURA DEL TUMULO PROTOSTORICO DI SANTOSVALDO	
TPO PROGETTO	PROGETTO ESECUTIVO	
UDIGO	Via Pozzuolo 324, 33100 Udine	
REF. CAT.	F. 56 mapp. 237	
TITOLO d'AVVENIRE	29 PARTICOLARI ESECUTIVI	
SOGGETTO INCARICATO		
Arch. Gianluca Rosso		
Tecnico responsabile della progettazione		
gianlucarossoarchitetto		
via Ermete di Collaudo, 7 - 33100 Udine tel. 0432.26583 email: g.rosso@libero.it p.iva: 02011440308		
COLLABORATORE		
Arch. Sophia Los (VI)		
Ing. Marino del Piccolo (UD)		
DATA		
Udine, Agosto 2009		
COORDINATORE	REFERENTE UTILE	DATA
10/6	pro. est. 251	

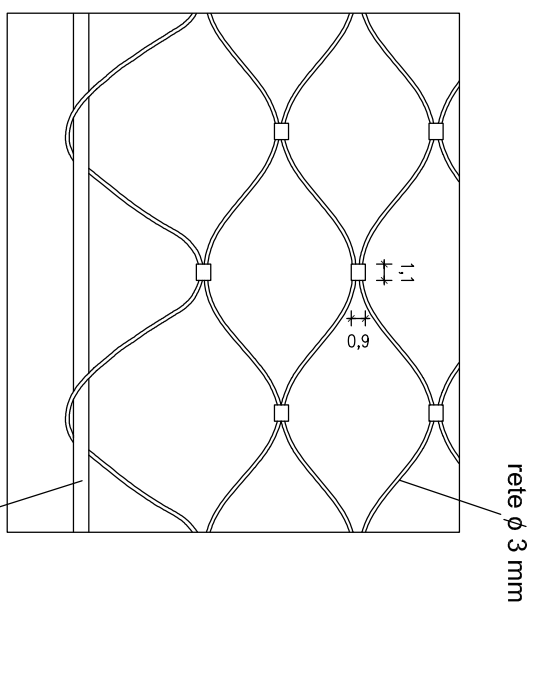



particolare rete  
parapetto laterale  
scala 1:5

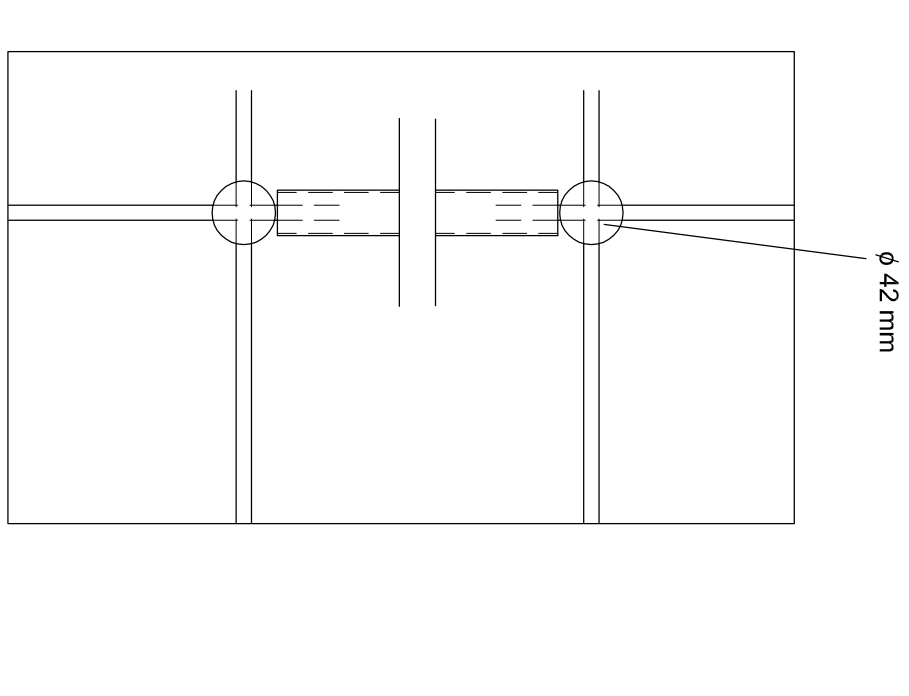


particolare rete  
parapetto laterale  
scala 1:5

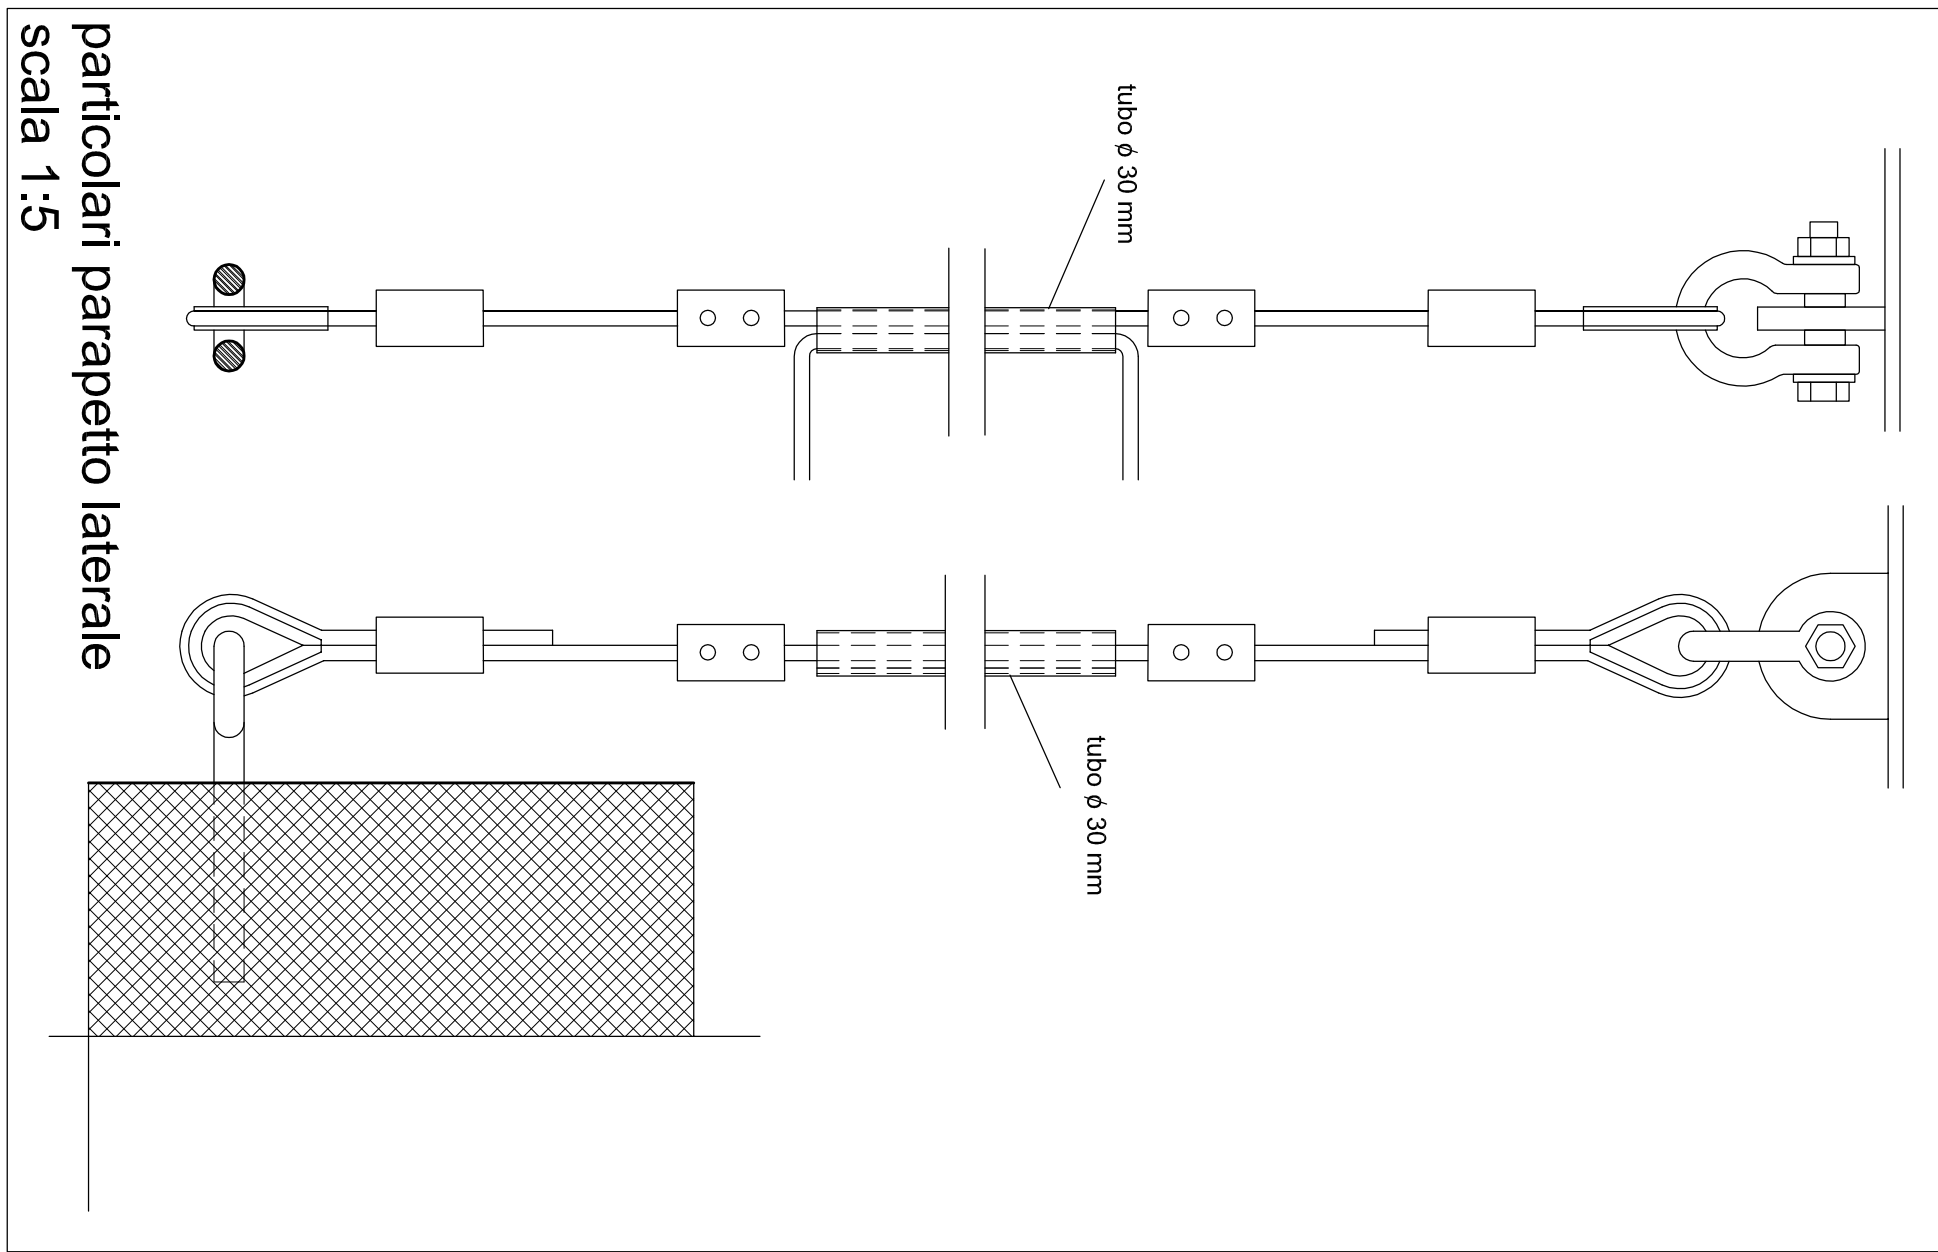


particolari parapetto laterale  
scala 1:5

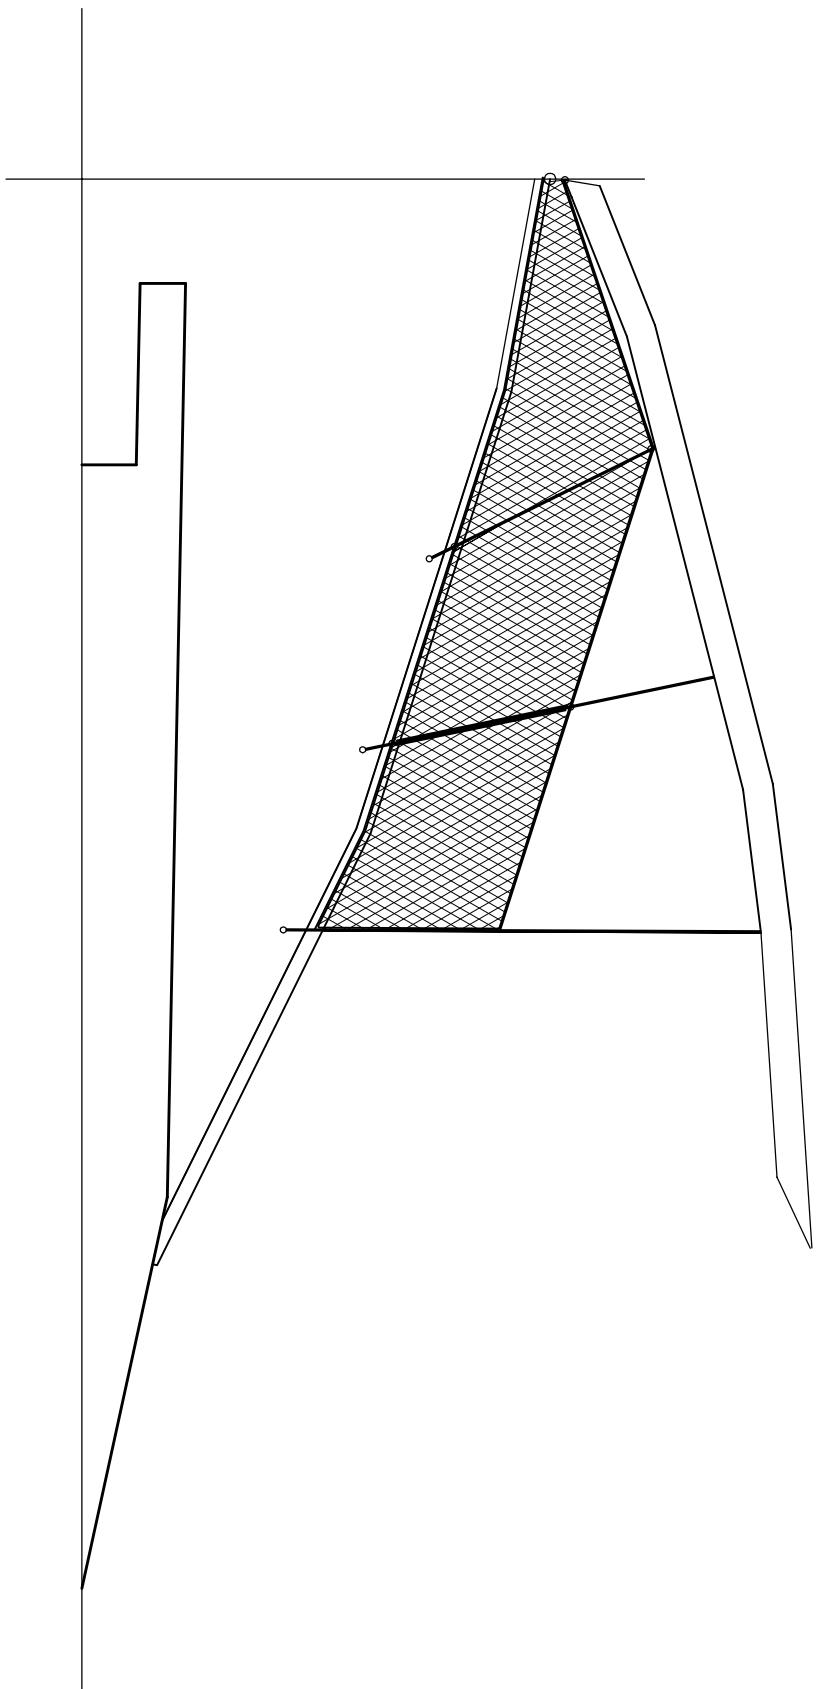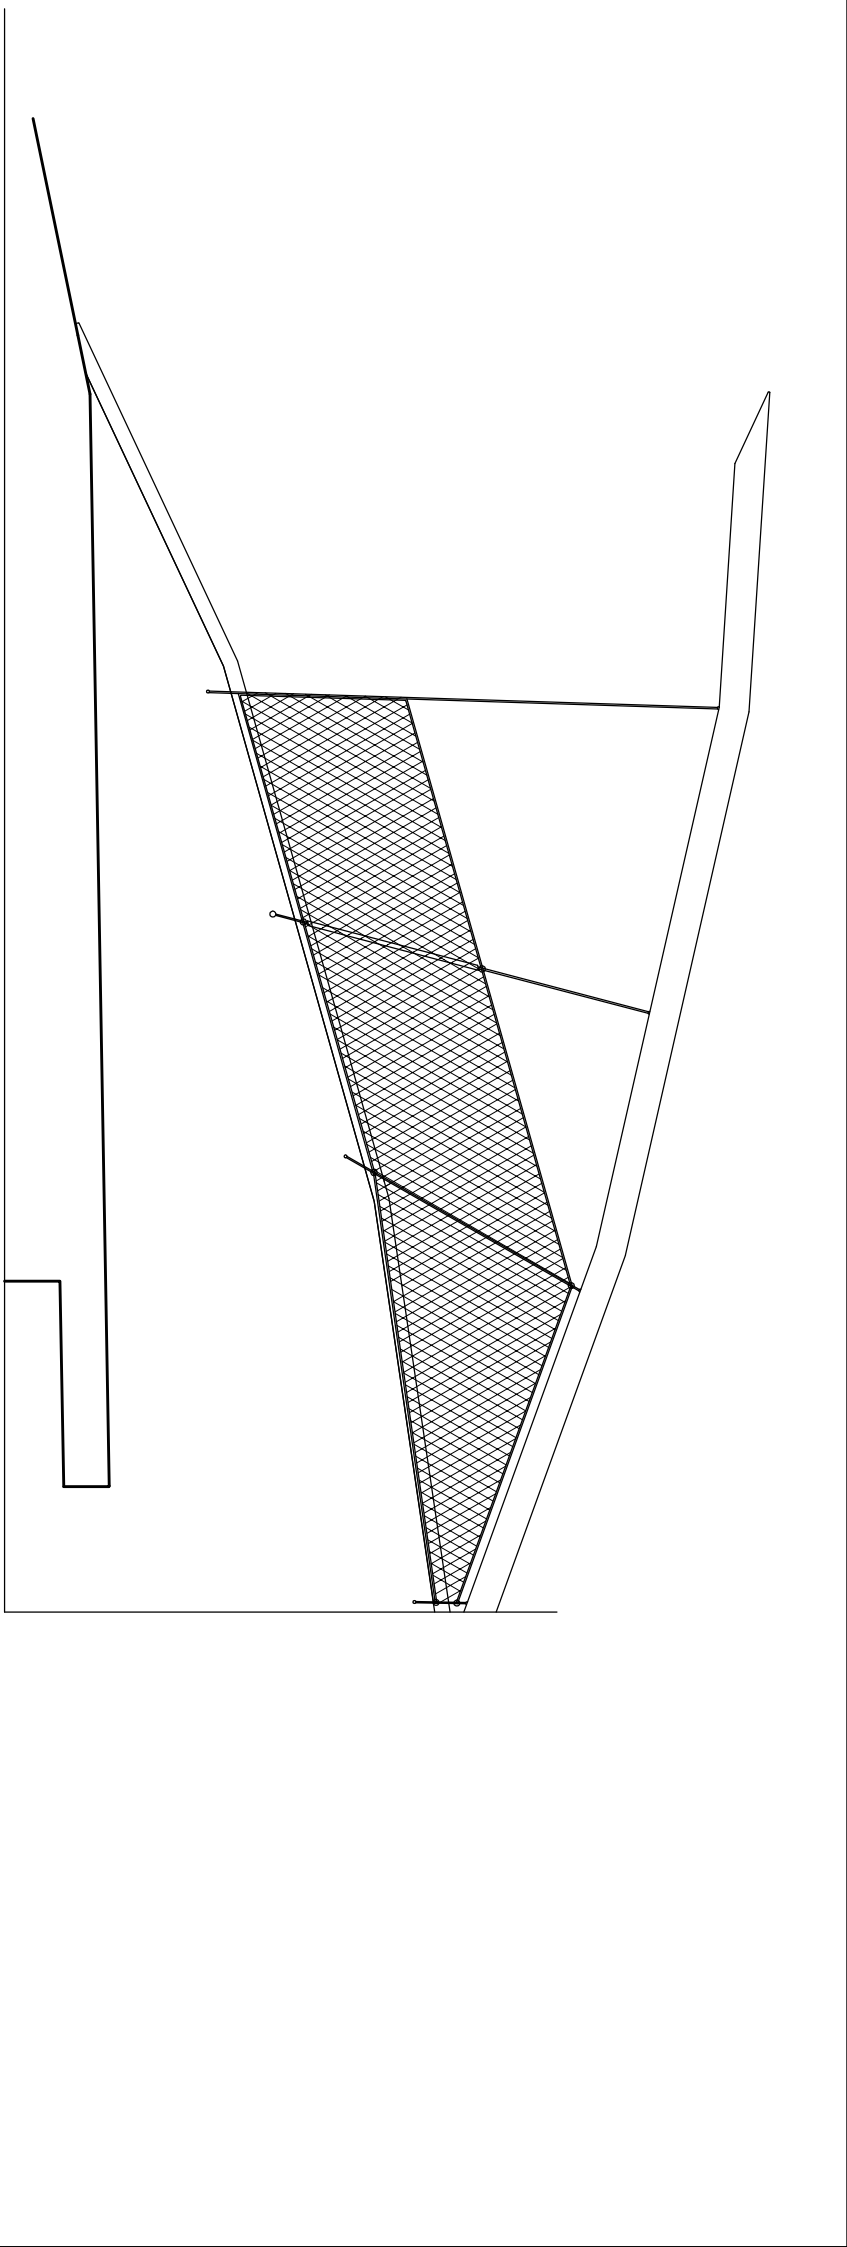


parapetto laterale  
scala 1:50

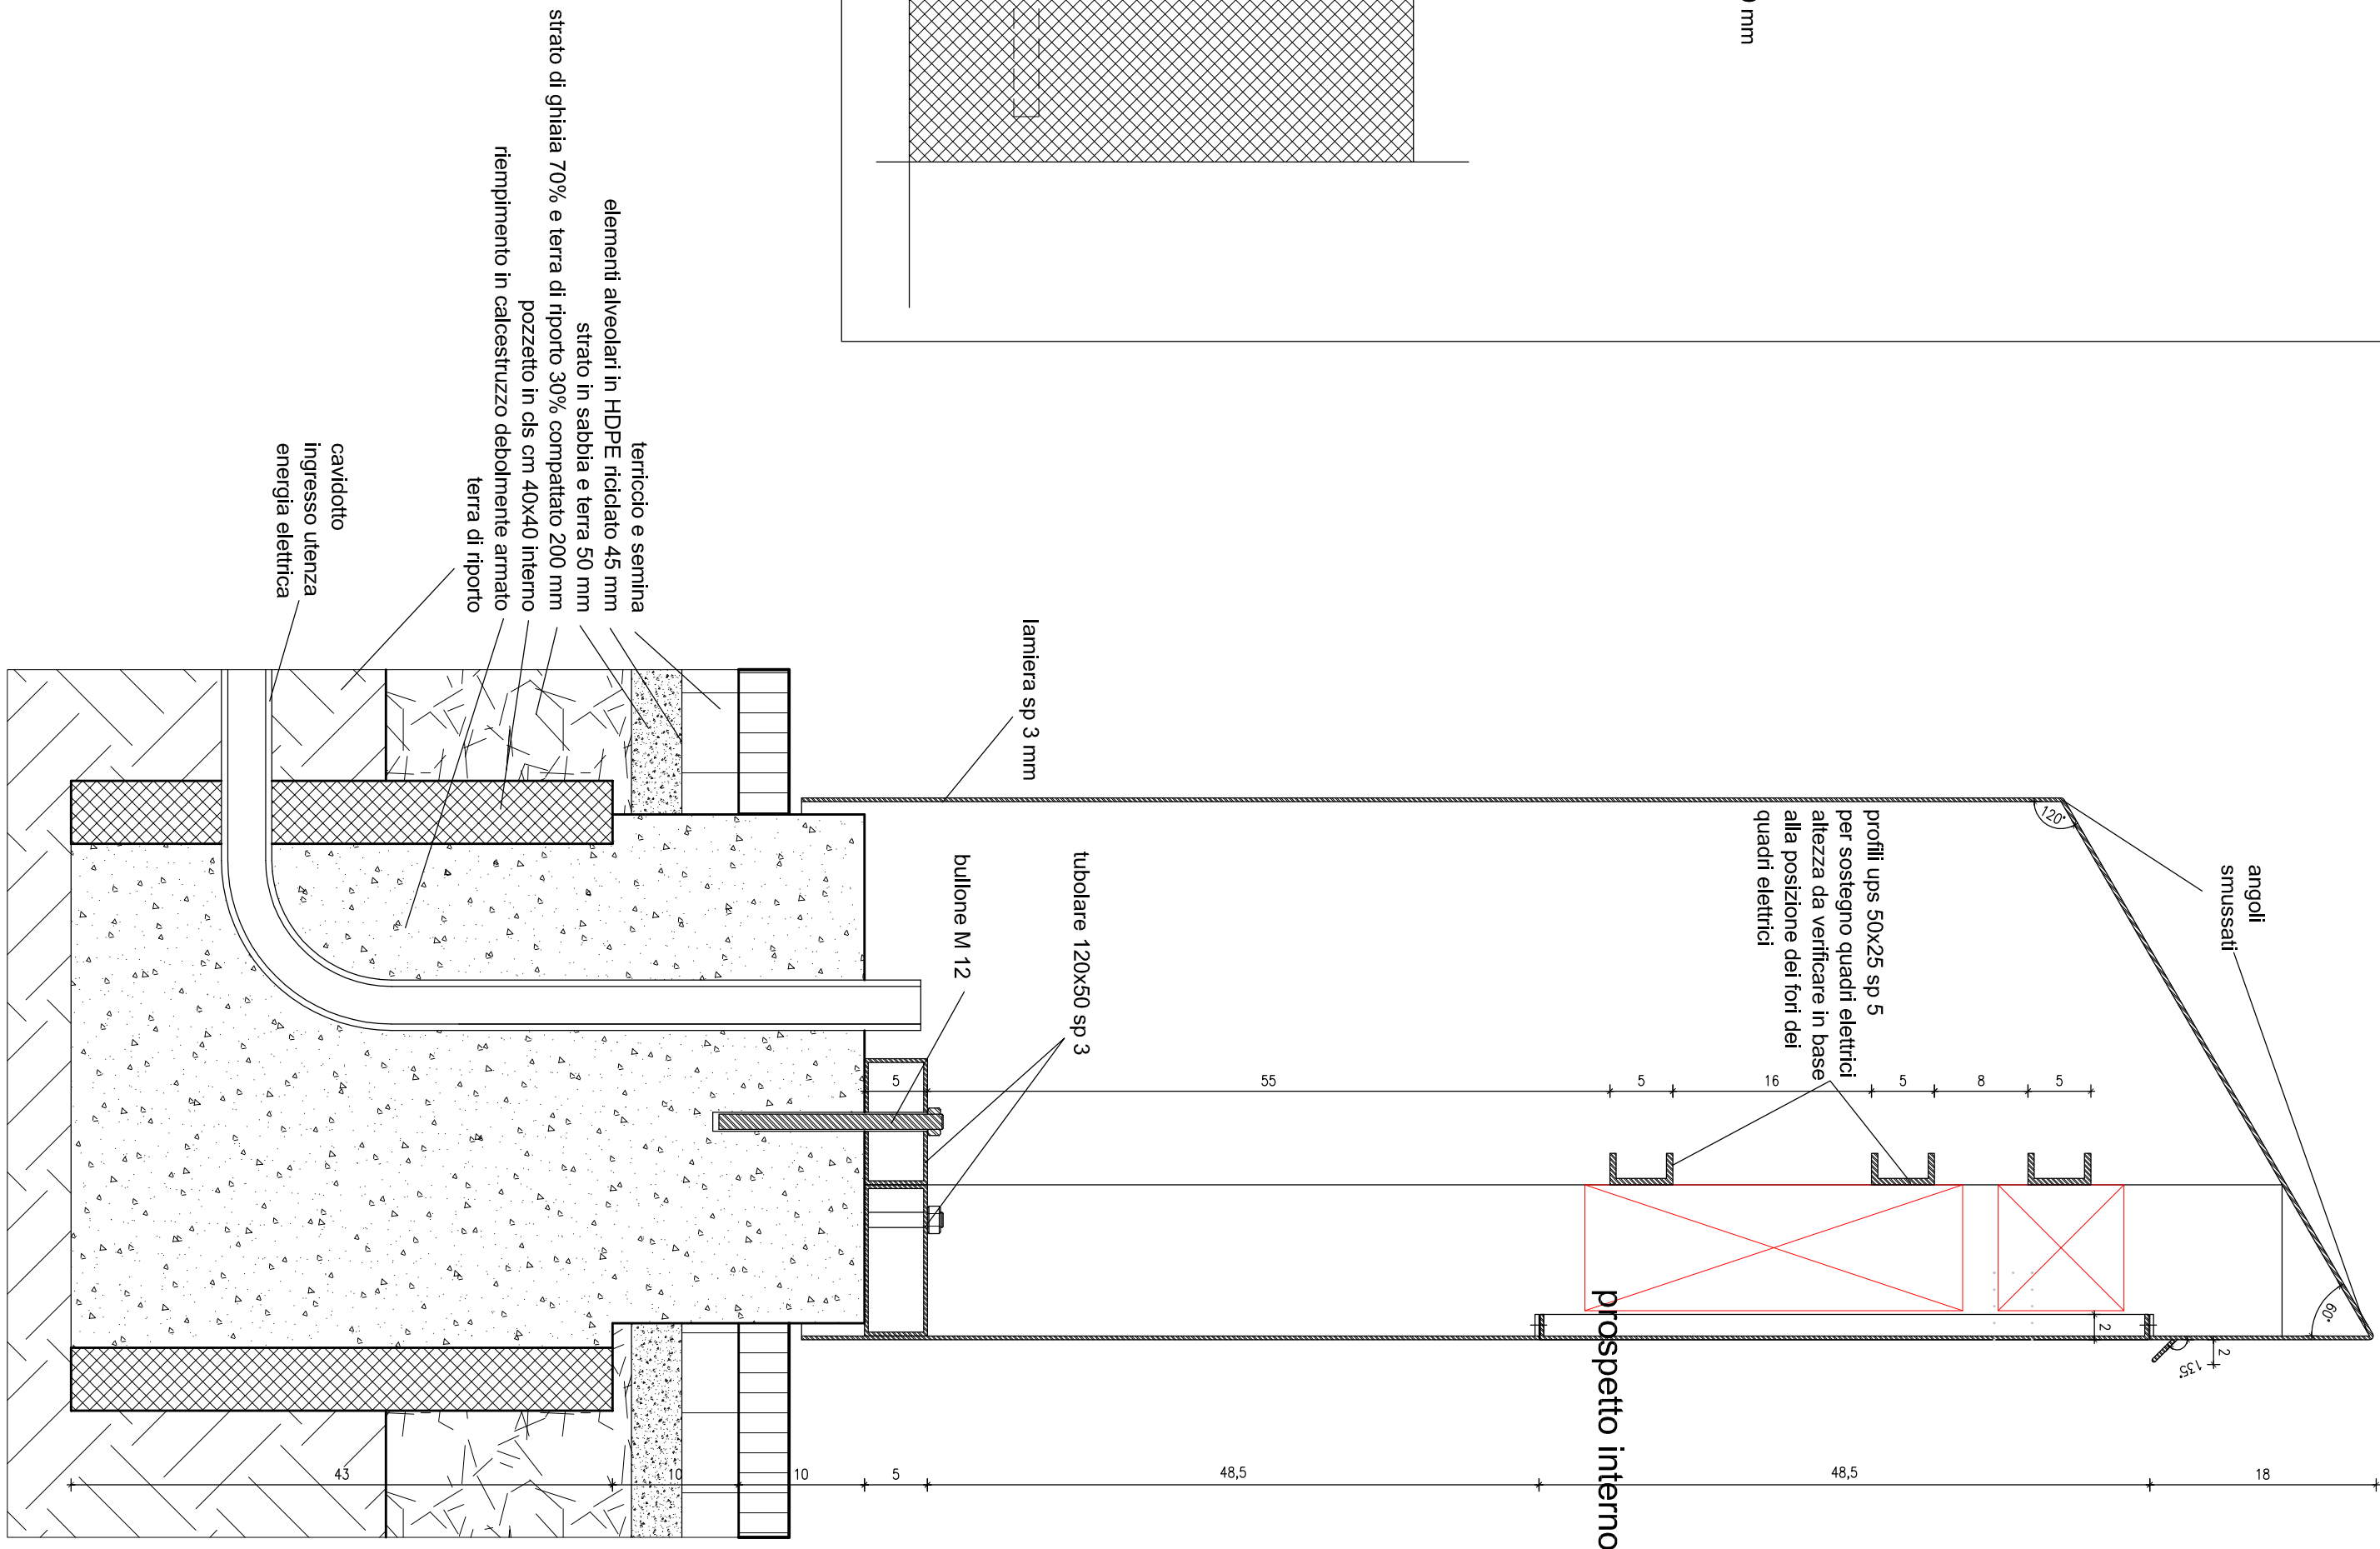

sezione colonnina comandi portellone  
scala 1:5

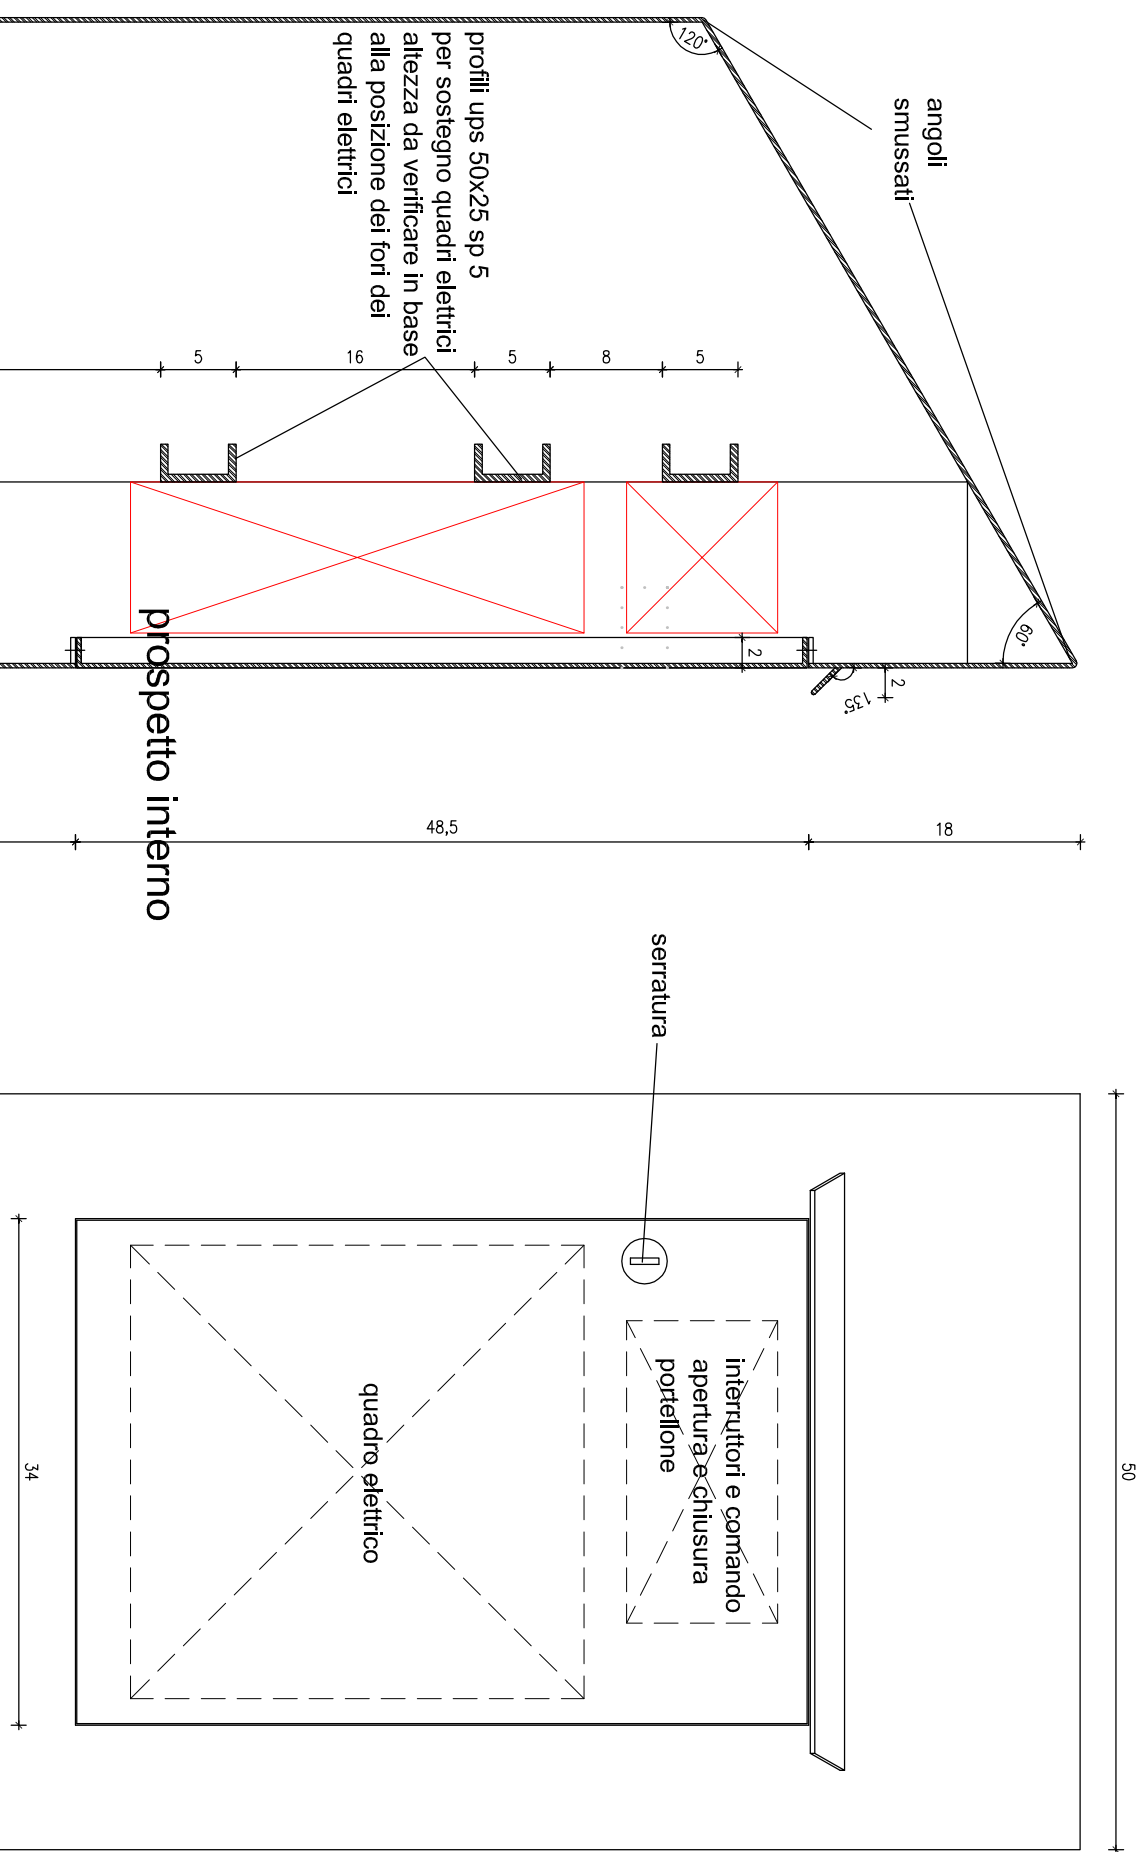

prospetto colonnina comandi portellone  
scala 1:5

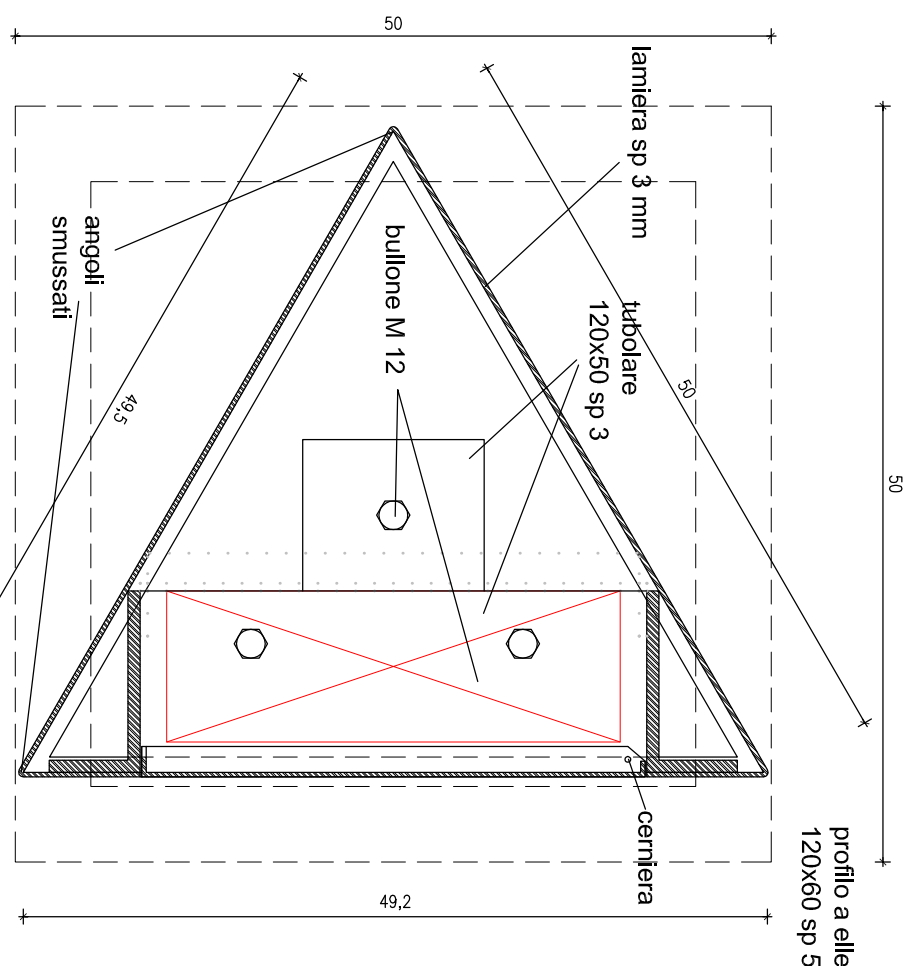

pianta colonnina comandi portellone  
scala 1:5

elementi in ferro saldato  
zincatura a caldo  
rivestimento con smalto  
ferro micaceo colore RAL 000