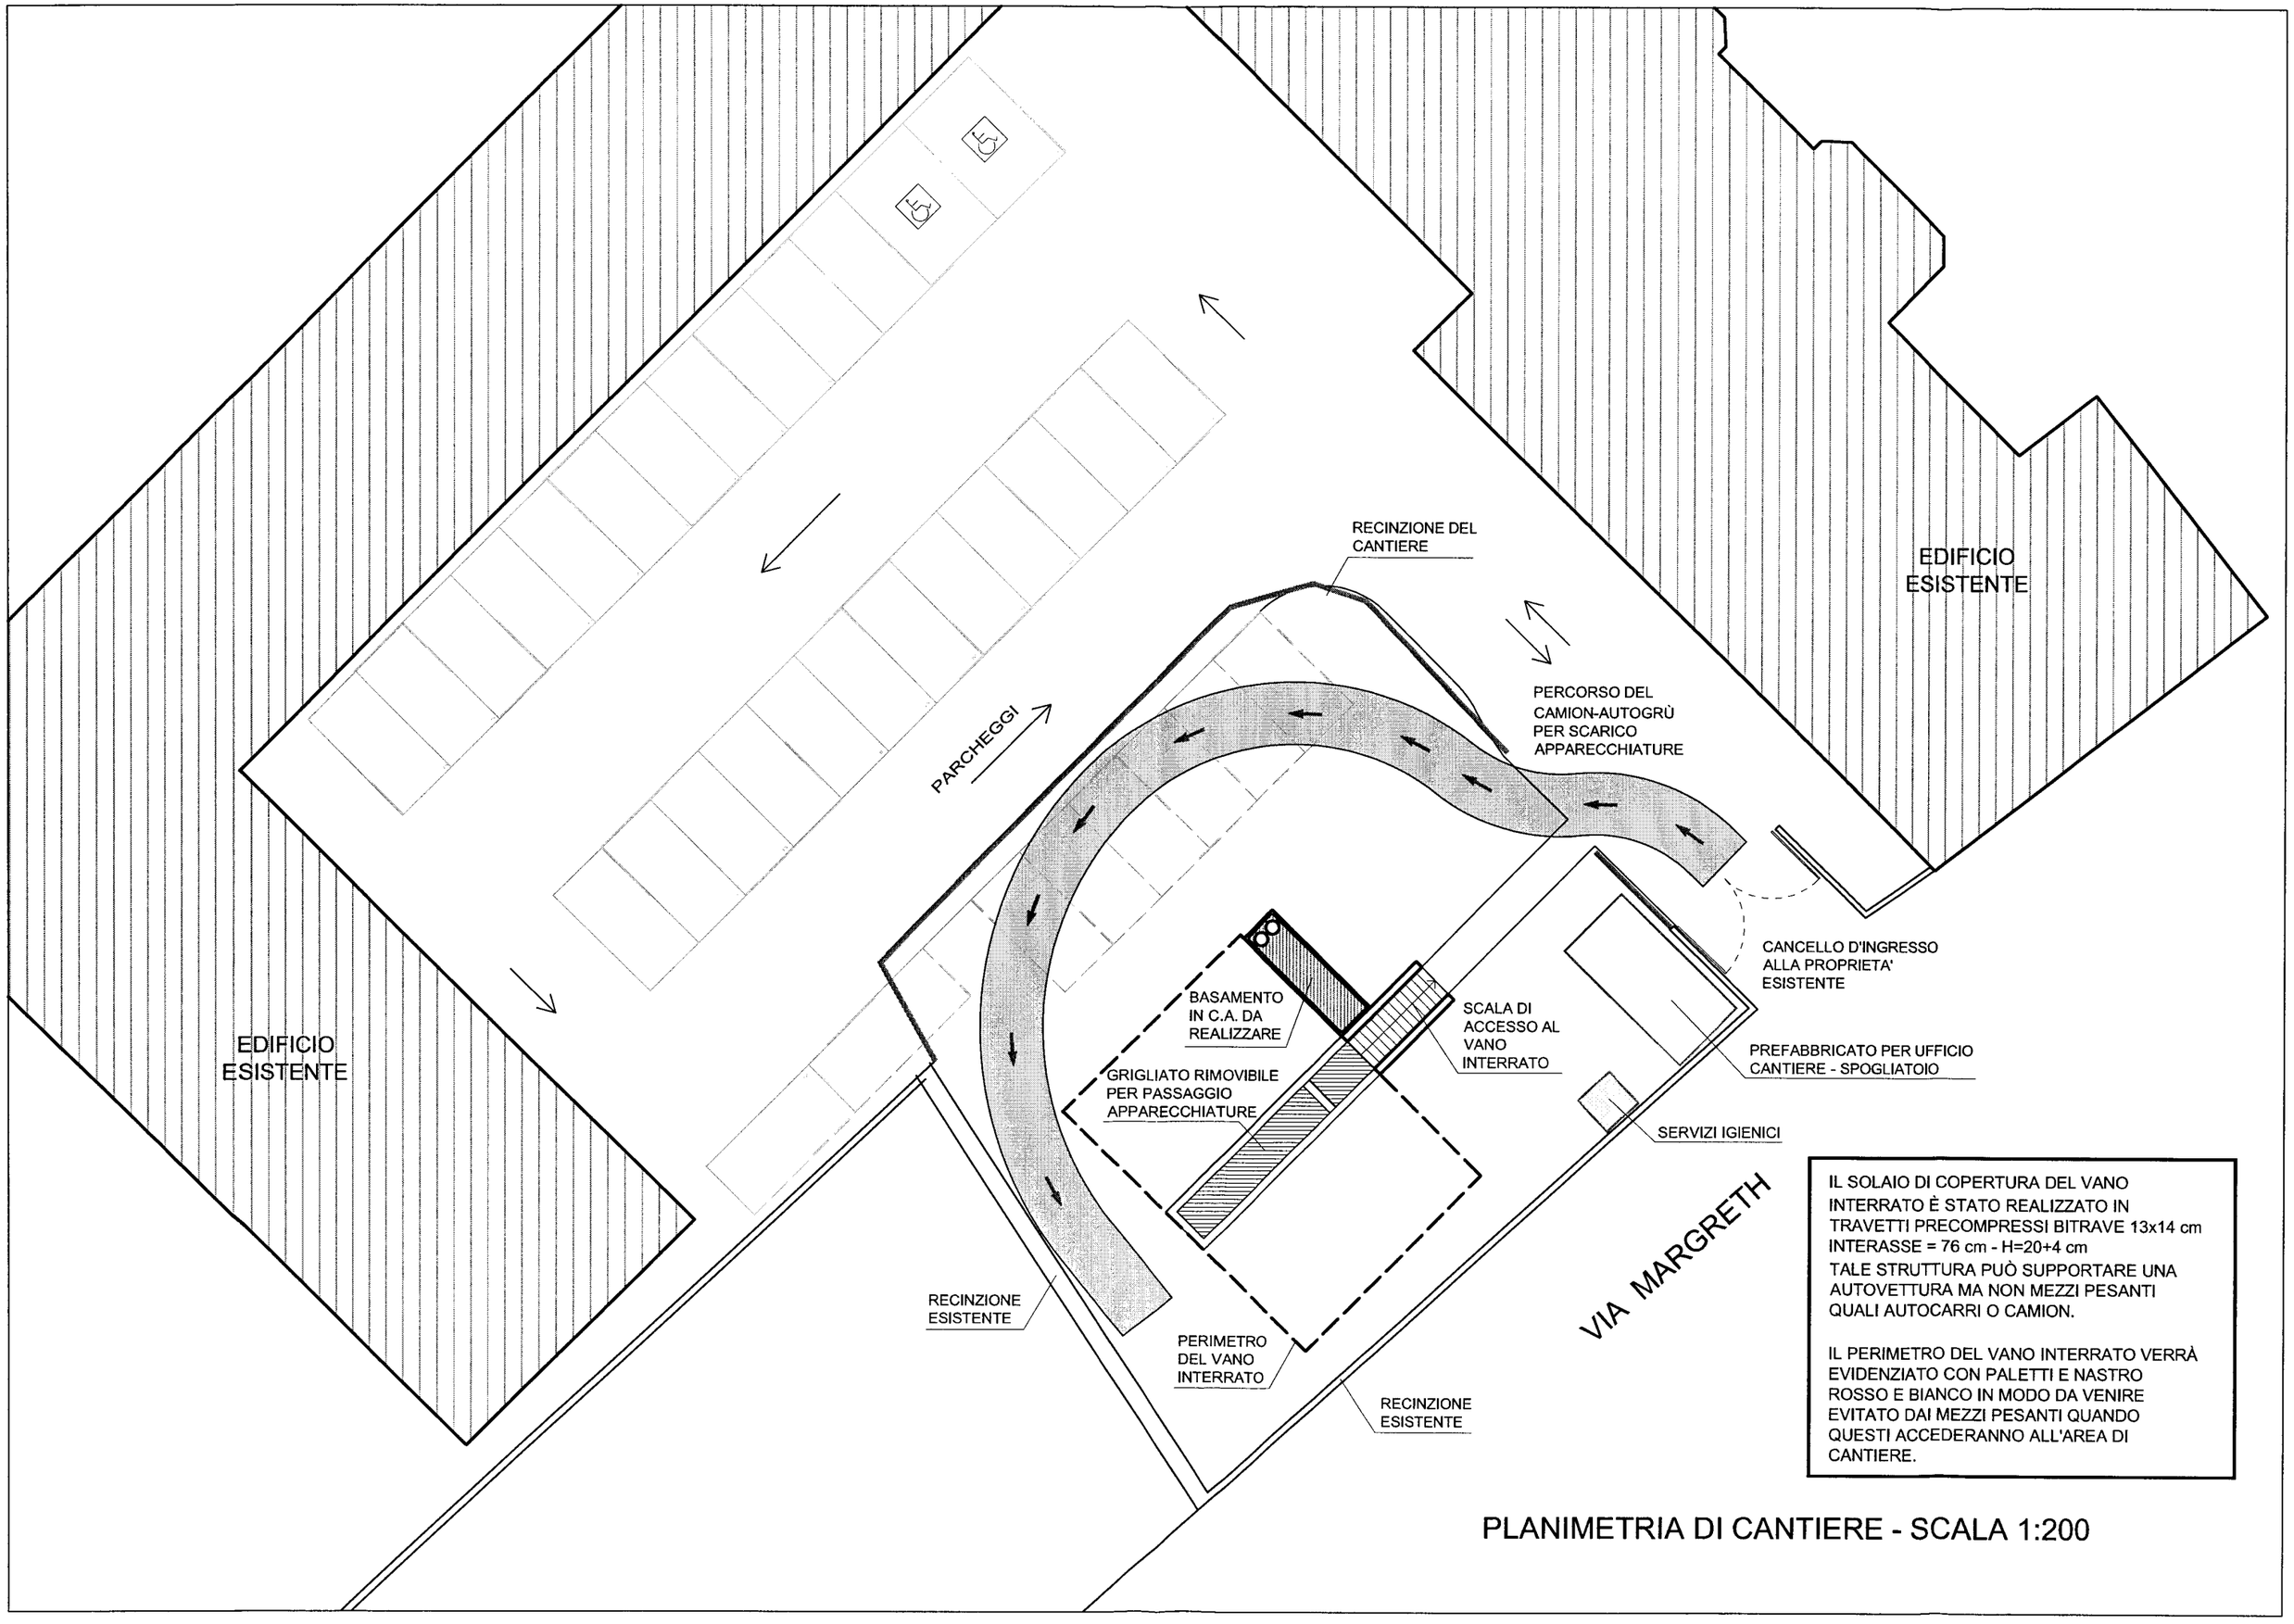

IL SOLAIO DI COPERTURA DEL VANO INTERRATO È STATO REALIZZATO IN TRAVETTI PRECOMPRESSI BITRAVE 13x14 cm INTERASSE = 76 cm - H=20+4 cm
TALE STRUTTURA PUÒ SUPPORTARE UNA AUTOVETTURA MA NON MEZZI PESANTI QUALI AUTOCARRI O CAMION.

IL PERIMETRO DEL VANO INTERRATO VERRÀ EVIDENZIATO CON PALETTI E NASTRO ROSSO E BIANCO IN MODO DA VENIRE EVITATO DAI MEZZI PESANTI QUANDO QUESTI ACCEDERANNO ALL'AREA DI CANTIERE.

PLANIMETRIA DI CANTIERE - SCALA 1:200