


ESTRATTO DI MAPPA  
N.C.T. - Comune di Udine  
Foglio 37 - Mappale 193

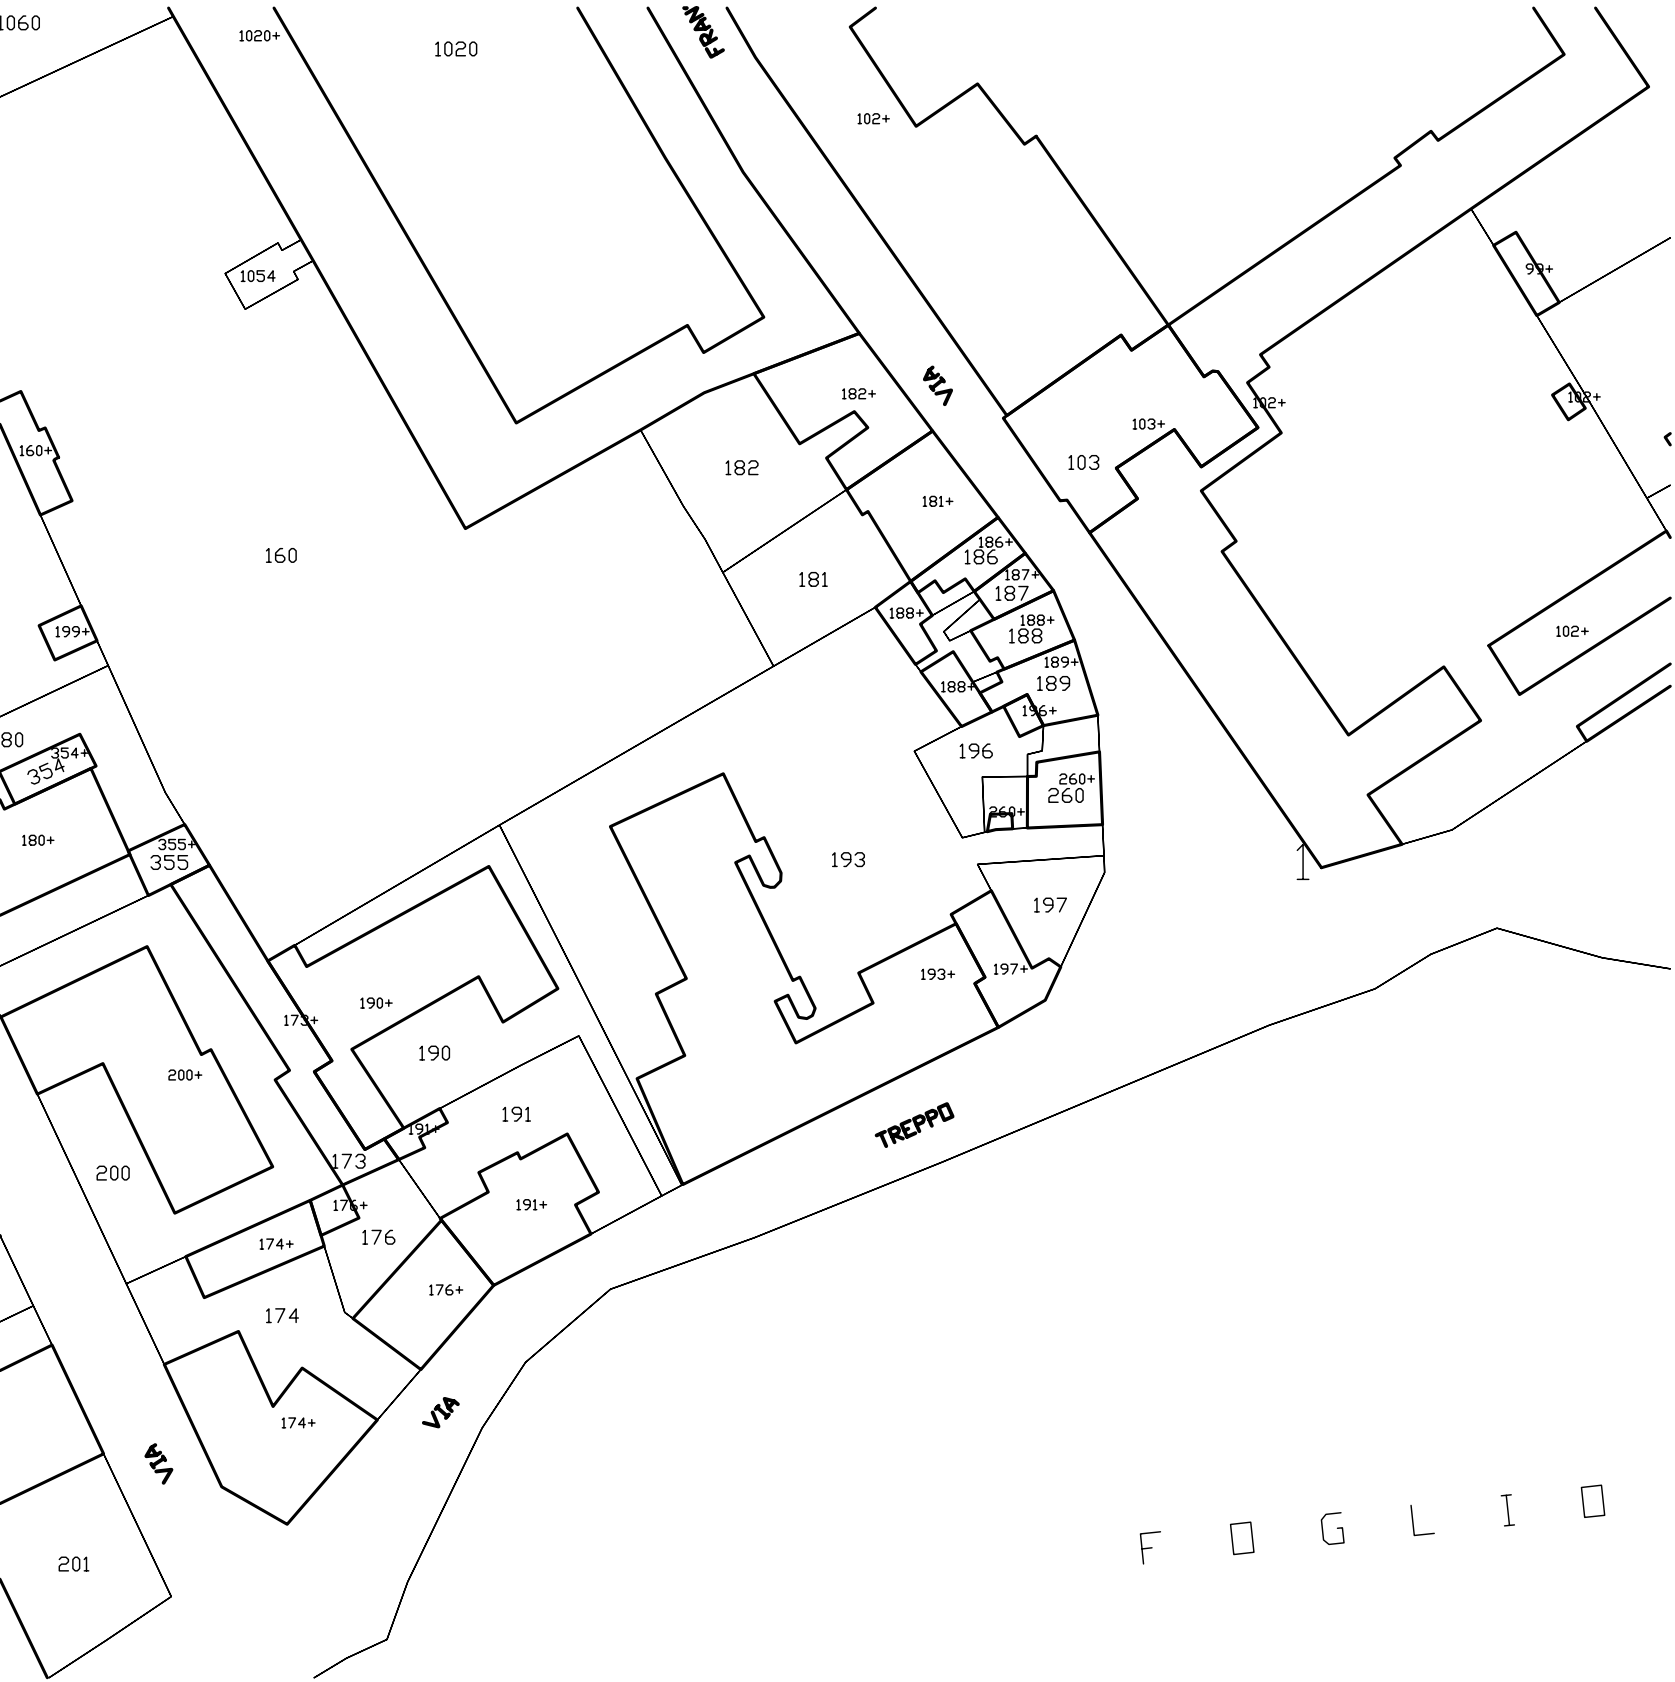


PLANIMETRIA GENERALE



UNIVERSITA' DEGLI STUDI DI UDINE  
RIPARTIZIONE TECNICA  
Via Cosattini n. 29, 33100 UDINE

PROVINCIA DI UDINE      COMUNE DI UDINE

**PROGETTO DI RISTRUTTURAZIONE  
DELL'EDIFICIO SITO IN VIA TREPPO n. 18  
AD USO DELLA FACOLTA' DI ECONOMIA**

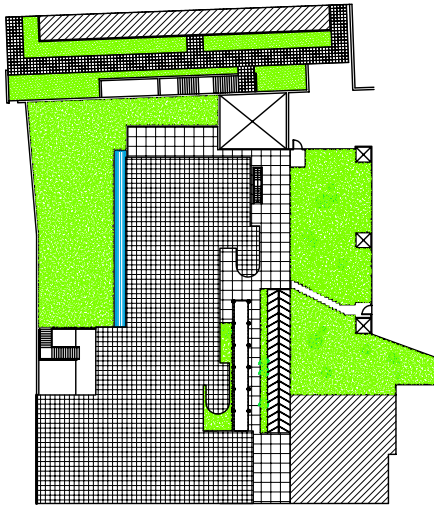

**PROGETTO ESECUTIVO**

ESTRATTO DI MAPPA  
PLANIMETRIA GENERALE

scala 1:1000  
scala 1:500

01

PROGETTISTA:      Dott. Ing. Giampaolo Proscia  
COLLABORATORI:      Dott. Ing. Giovanni Vuerli  
                                 Dott. Ing. Nicoletta Bernardis  
DATA:      Geom. Roberto Modonutti  
AGG.: