


PROGETTO DI RISTRUTTURAZIONE
DELL'EDIFICIO SITO IN VIA TREPPO n. 18
AD USO DELLA FACOLTA' DI ECONOMIA

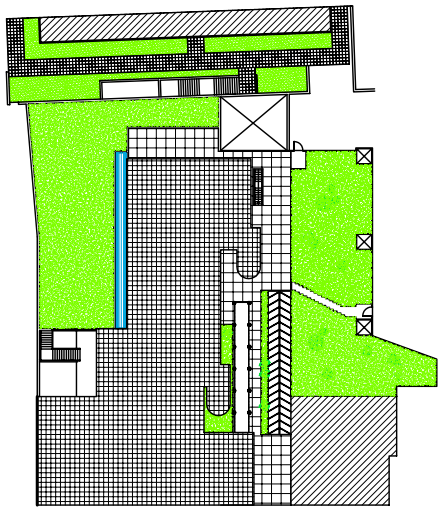


PROGETTO ESECUTIVO
STATO DI FATTO E DI PROGETTO

SEZIONI


scala 1:100

04

PROGETTISTA: Dott. Ing. Giampaolo Proscia
COLLABORATORI: Dott. Ing. Giovanni Vuerli
Dott. Ing. Nicoletta Bernardis
Geom. Roberto Modonutti
DATA:
AGG.:

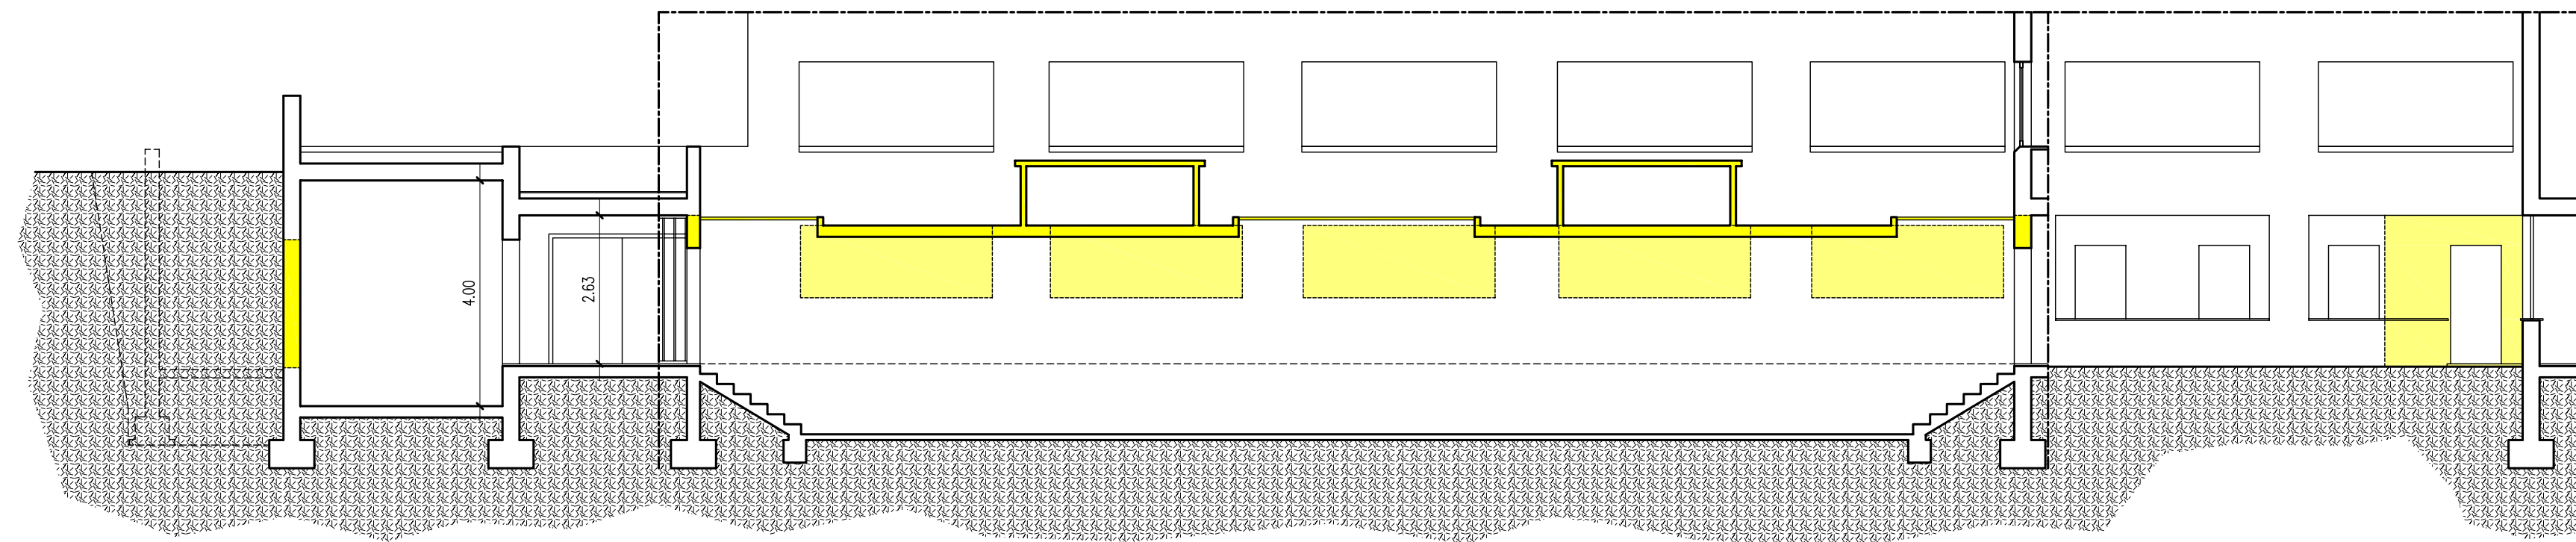


SEZIONE B-B - stato di fatto

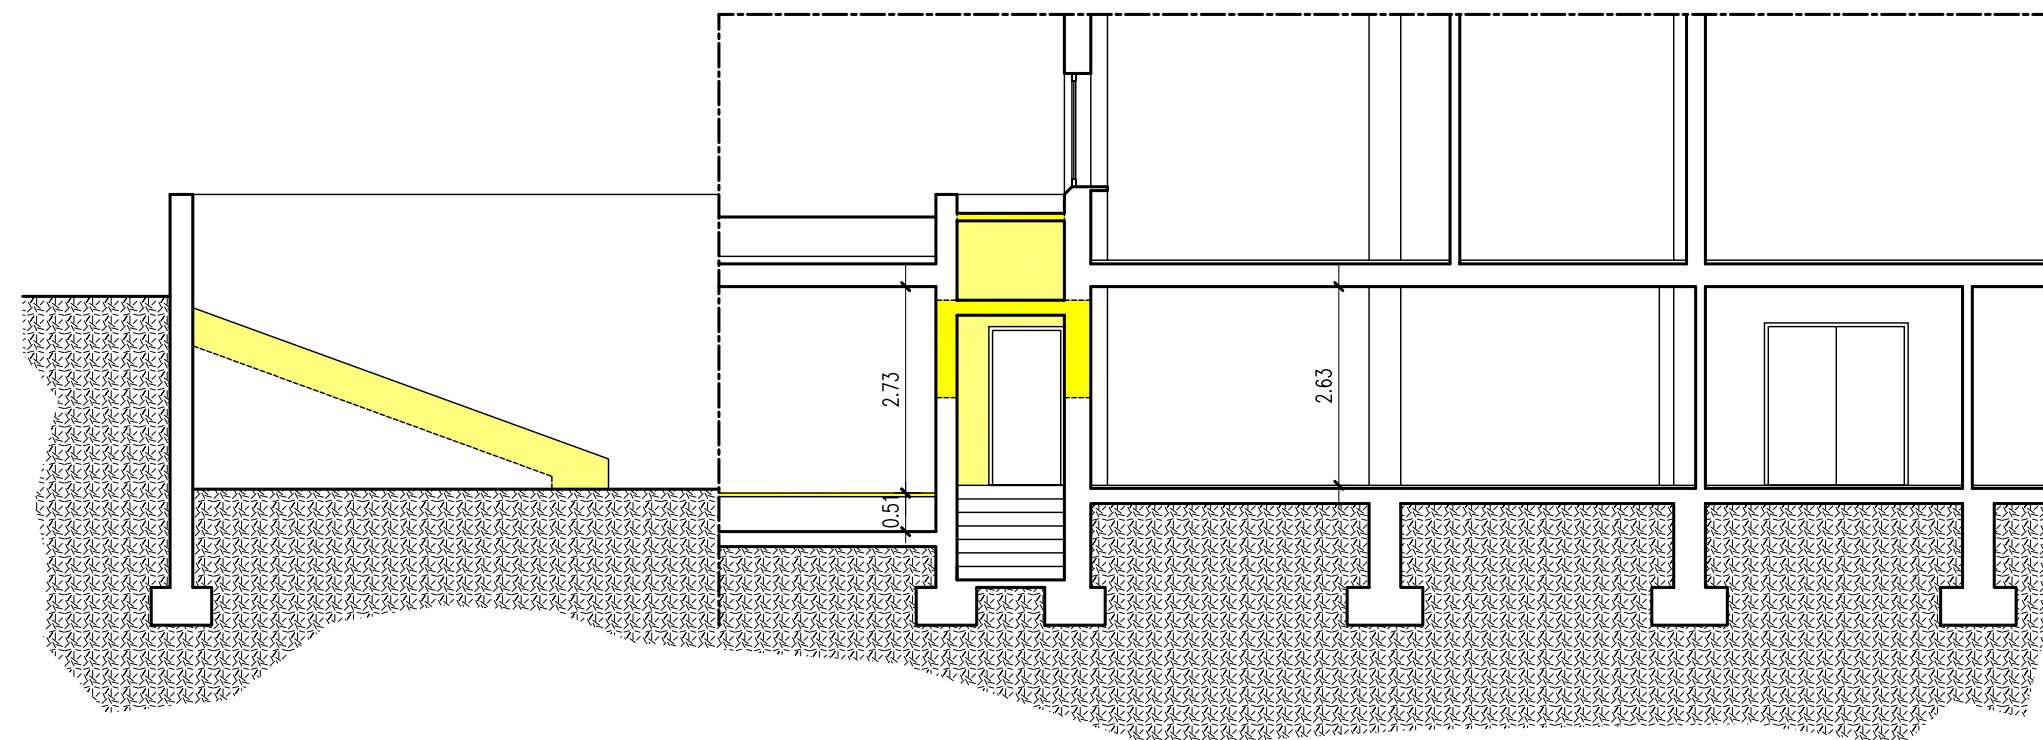


SEZIONE A-A - stato di fatto

N.B.:


VERIFICARE MISURE E QUOTE IN CANTIERE

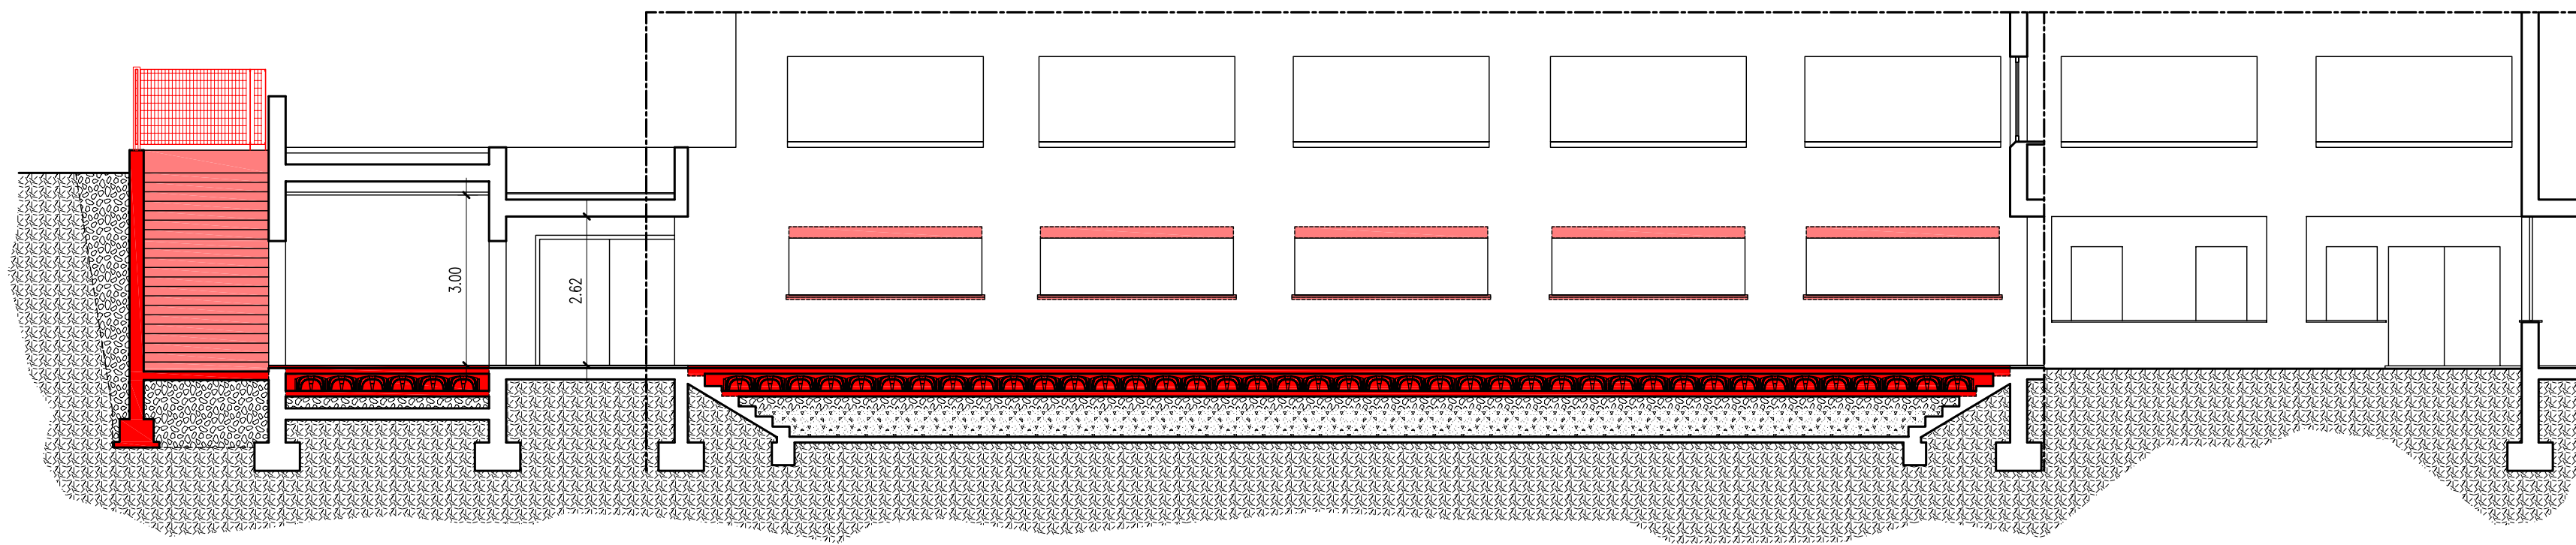

SEZIONE B-B - stato di progetto

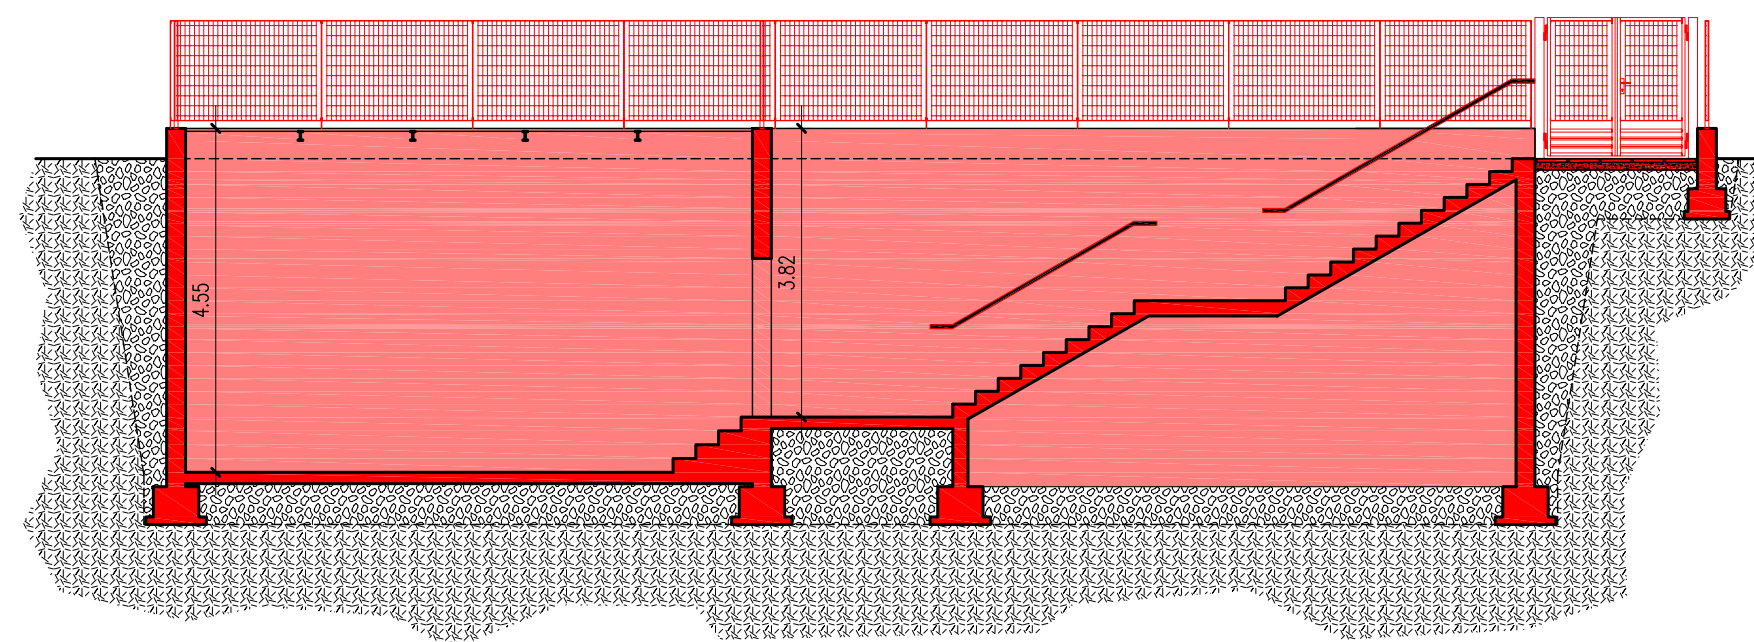


SEZIONE C-C - stato di progetto

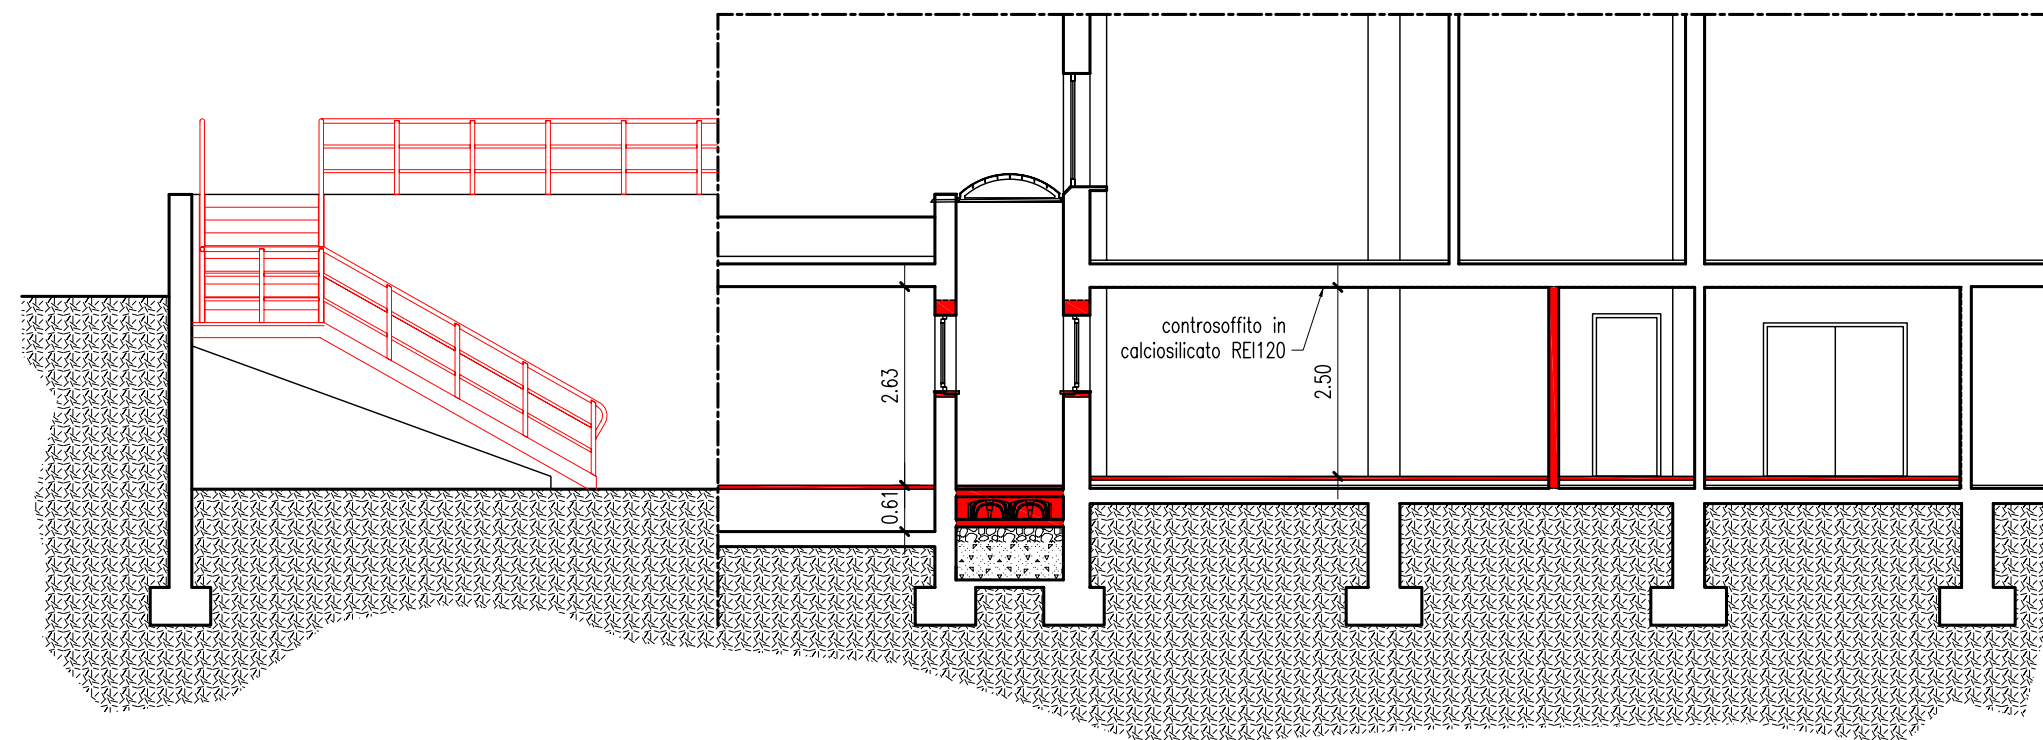

SEZIONE A-A - stato di progetto

PROGETTO DI RISTRUTTURAZIONE
DELL'EDIFICIO SITO IN VIA TREPPO n. 18
AD USO DELLA FACOLTA' DI ECONOMIA

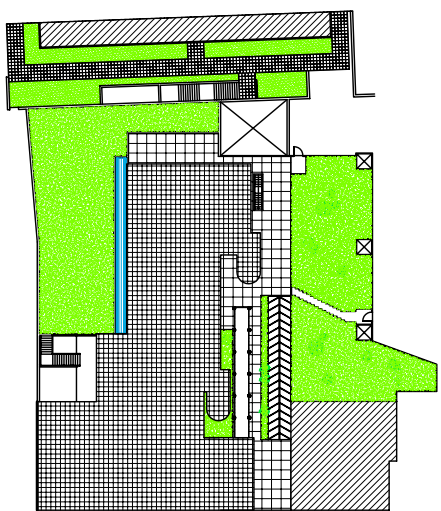


PROGETTO ESECUTIVO
STATO DI FATTO E DI PROGETTO

SEZIONI


scala 1:100

04

PROGETTISTA: Dott. Ing. Giampaolo Proscia
COLLABORATORI: Dott. Ing. Giovanni Vuerli
Dott. Ing. Nicoletta Bernardis
Geom. Roberto Modonutti
DATA:
AGG.:

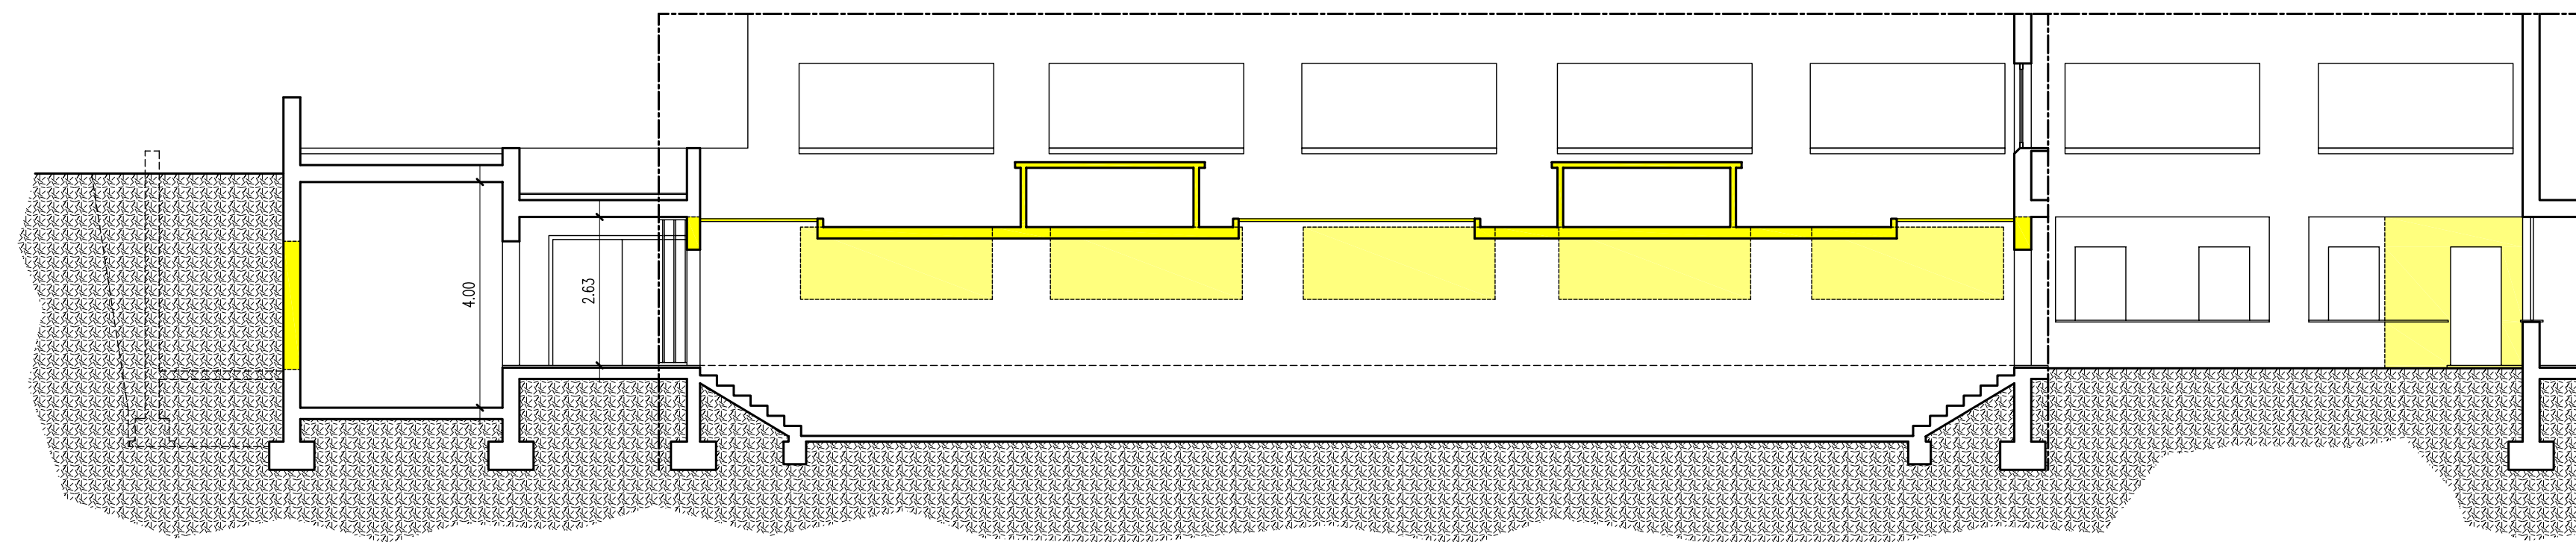


SEZIONE B-B - stato di fatto

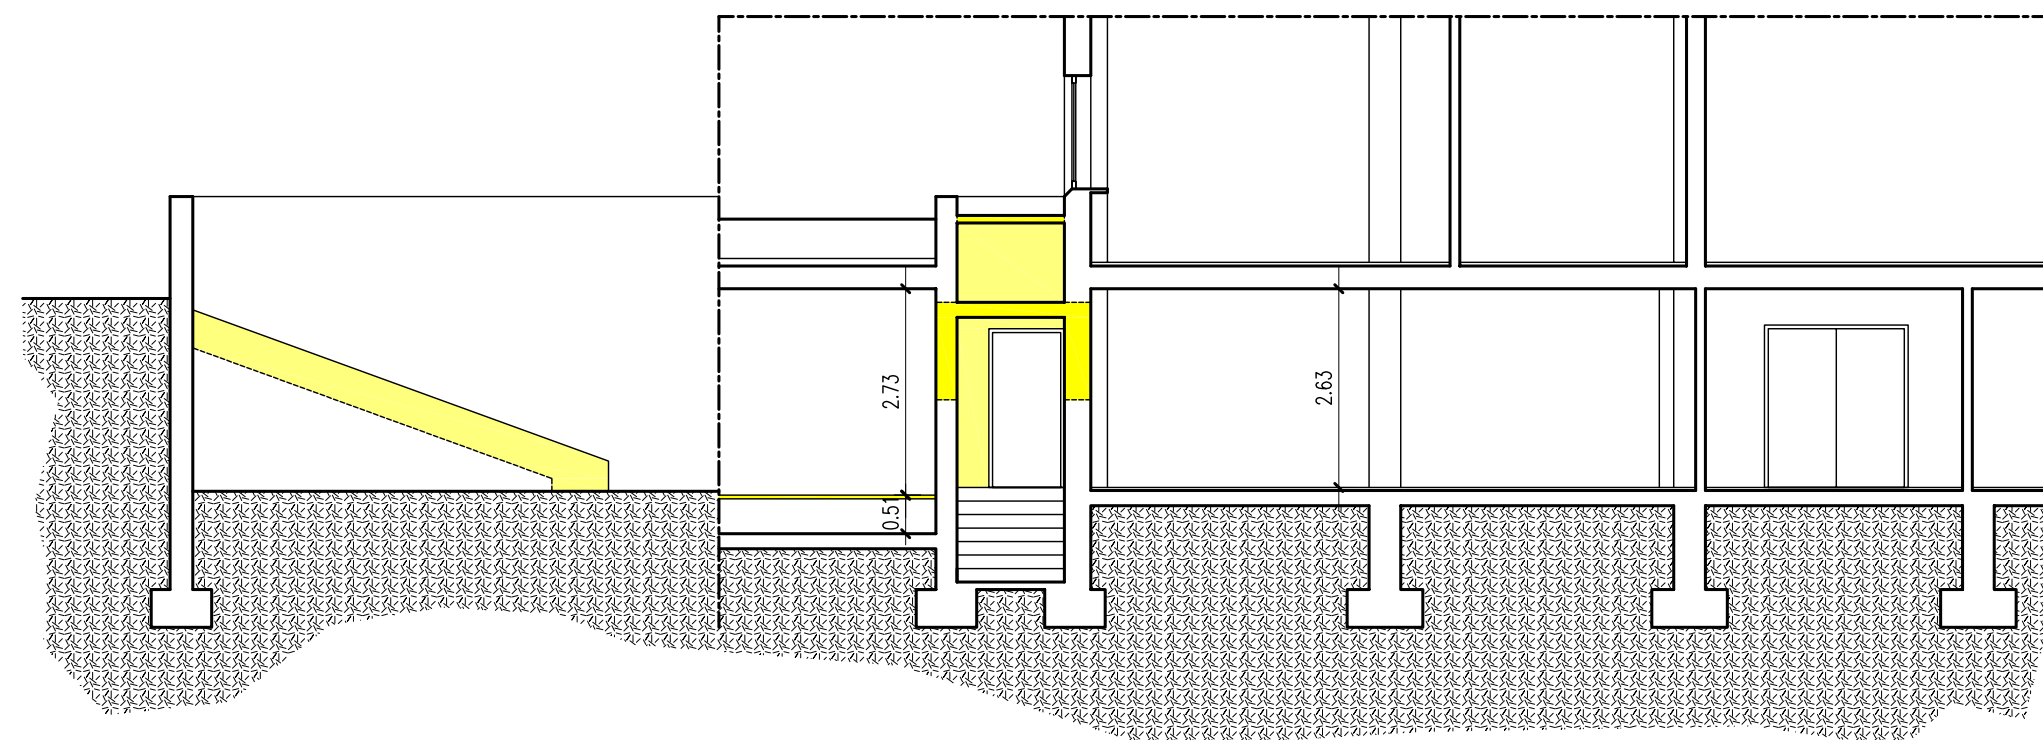


SEZIONE A-A - stato di fatto

N.B.:


VERIFICARE MISURE E QUOTE IN CANTIERE

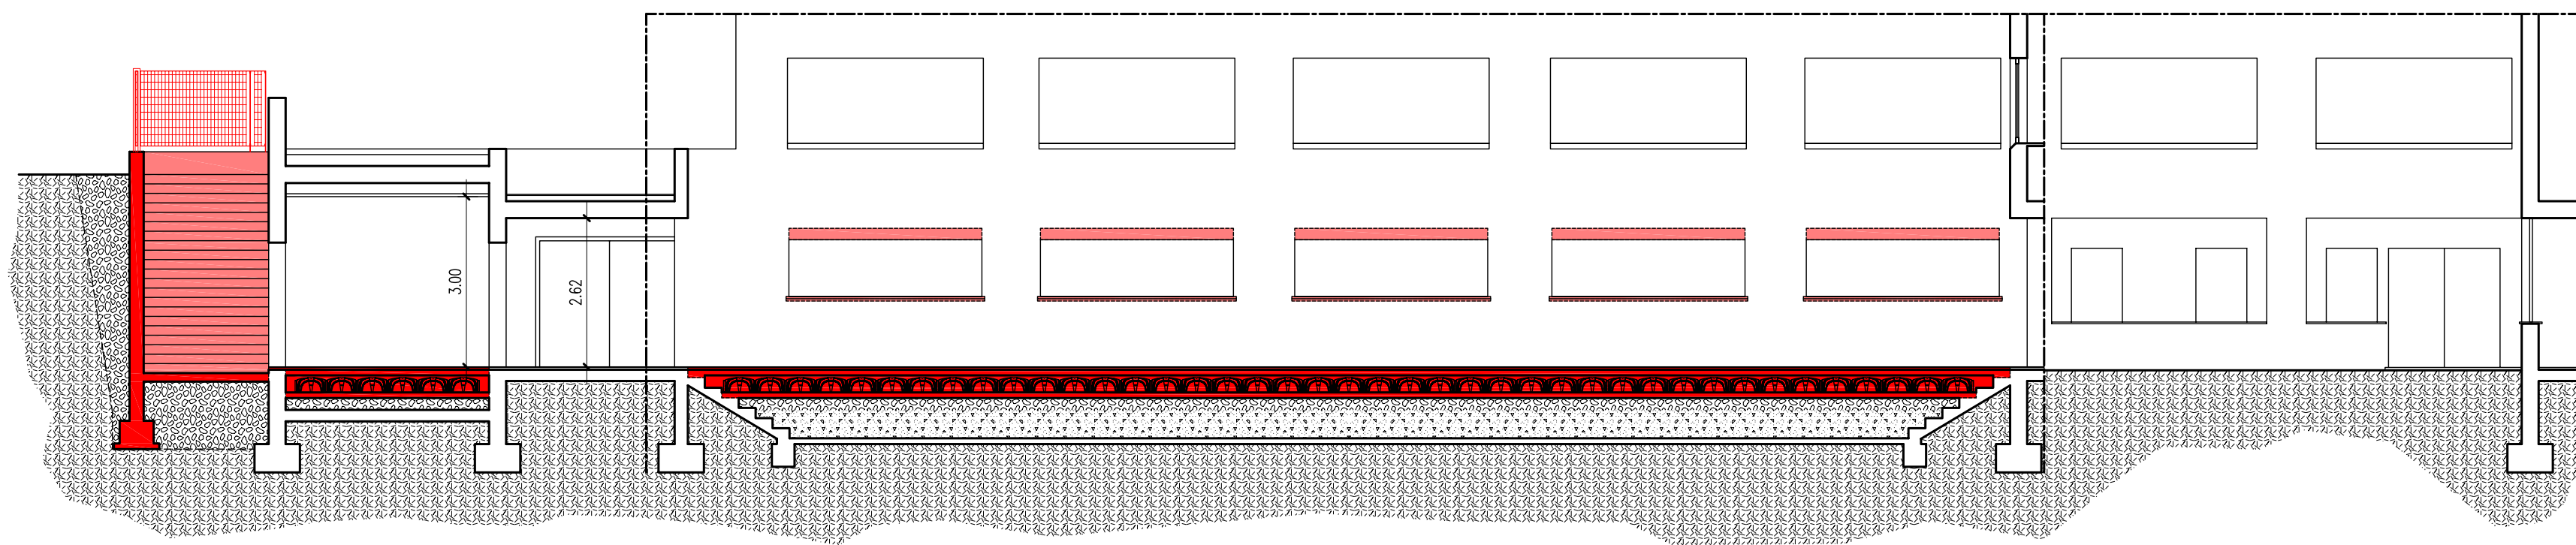

SEZIONE B-B - stato di progetto

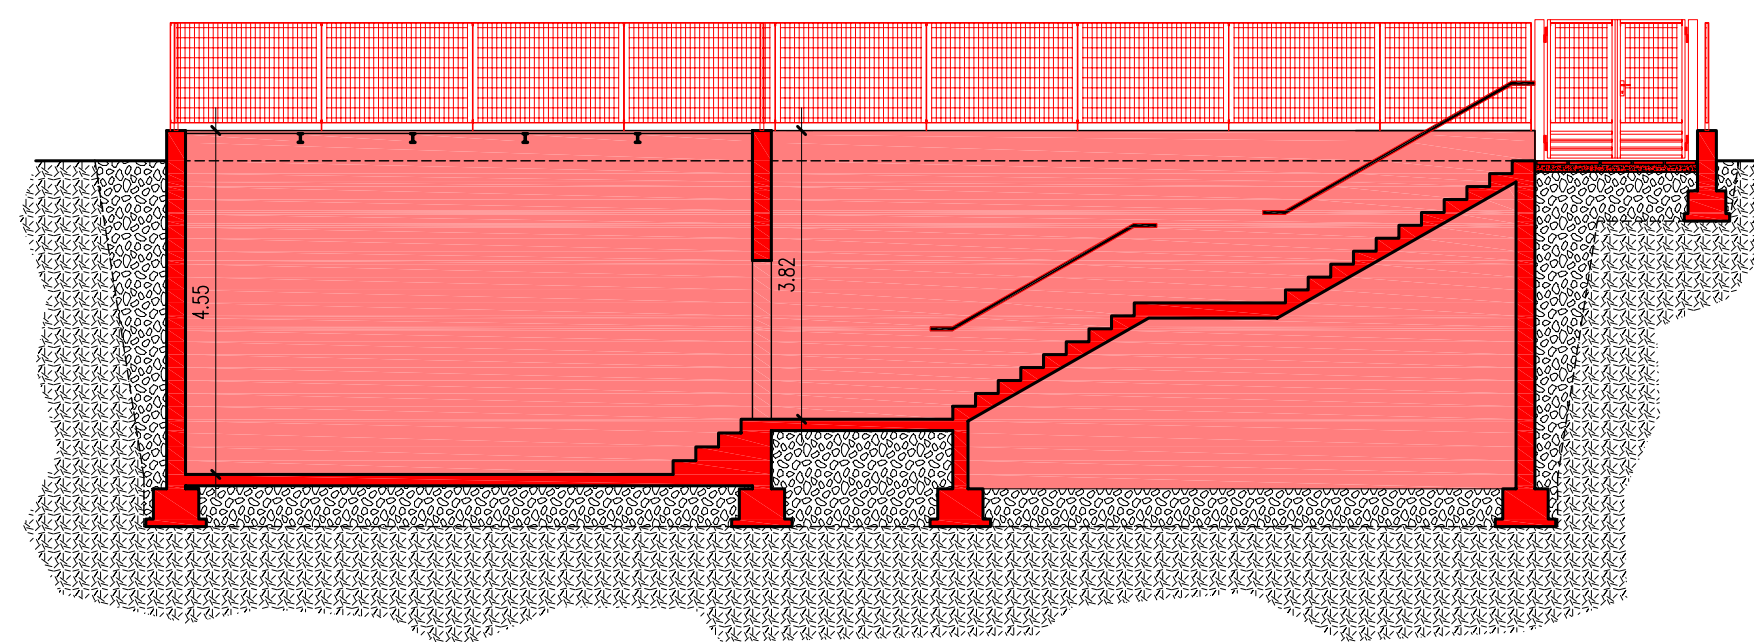

SEZIONE C-C - stato di progetto

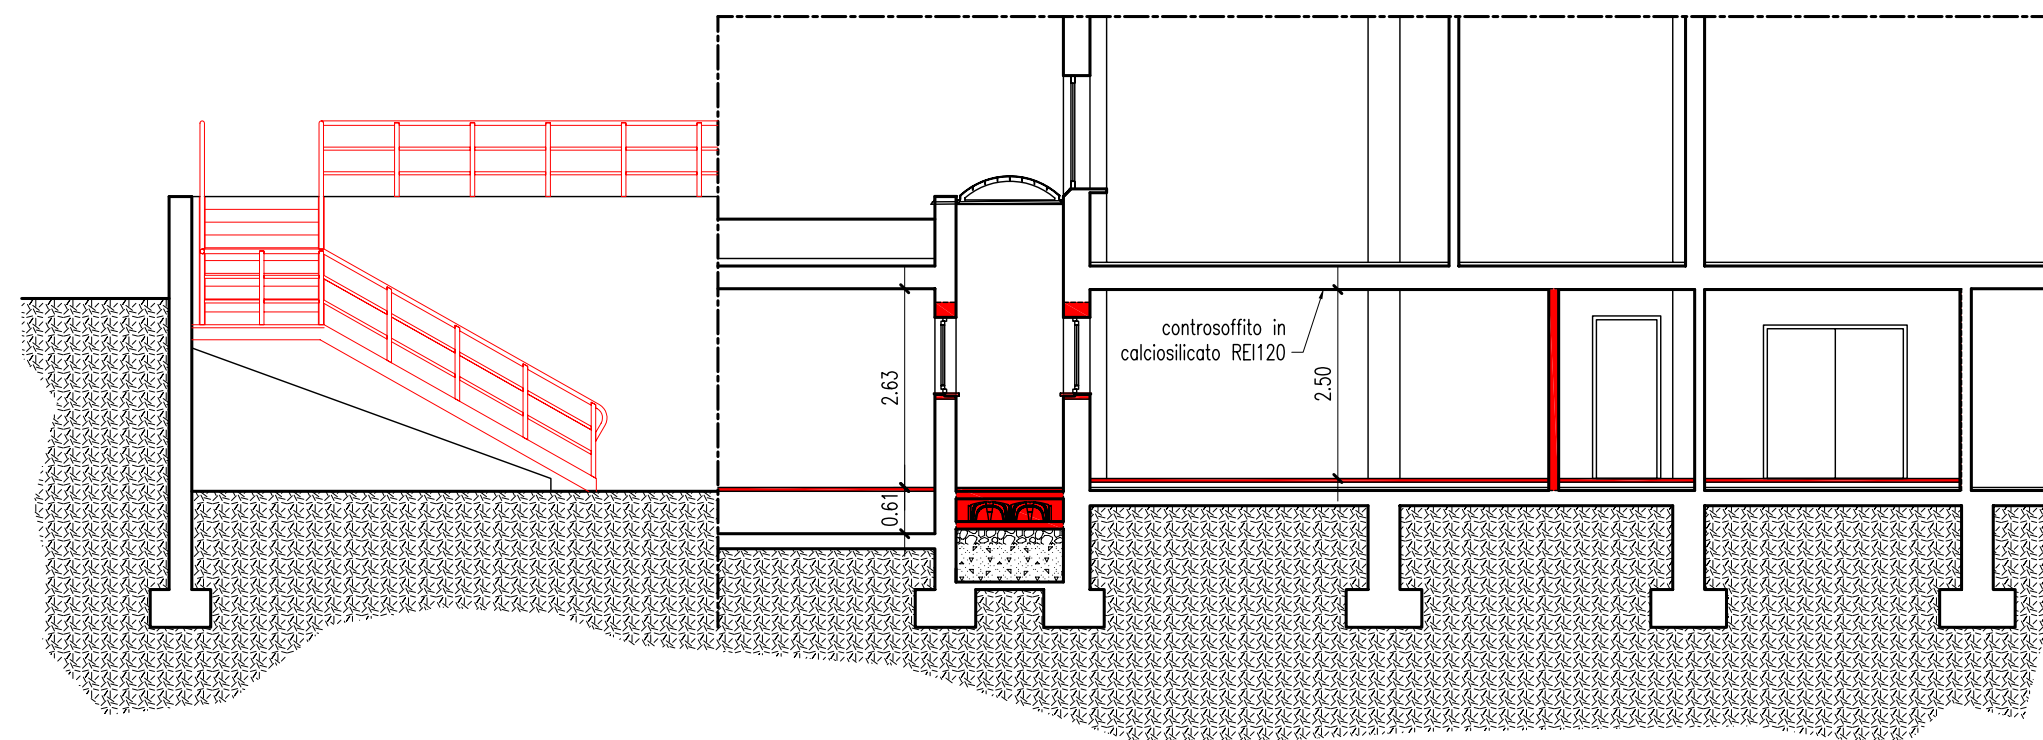

SEZIONE A-A - stato di progetto