





Planimetria di u.i.u. in Comune di UDINE via LARGA civ. 36

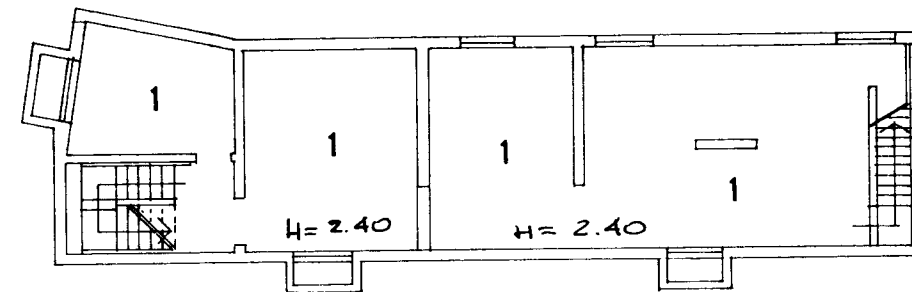

PIANTA SCANTINATO
(PALAZZINA VERSO STRADA)

LEGENDA:
1 LABORATORIO

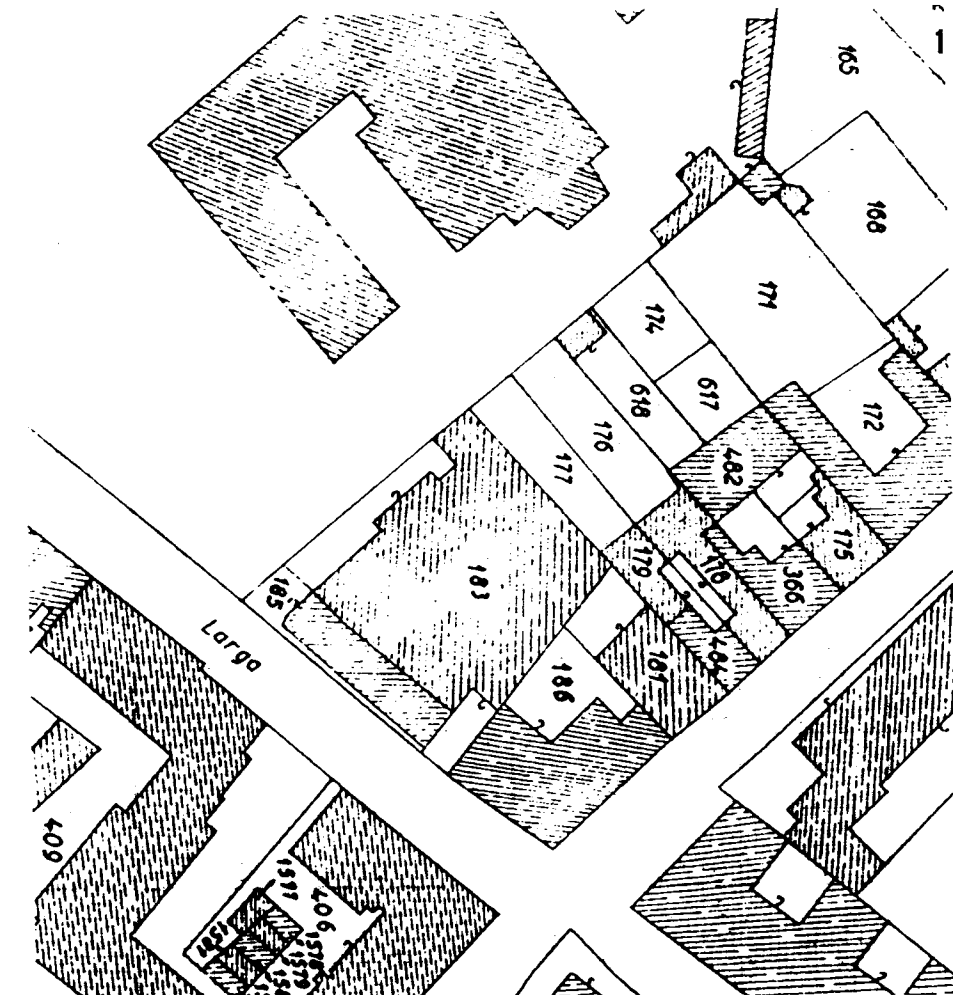

SCALA DI 1:200

Dichiarazione di N.C. ☐
Denuncia di variazione ☒

Identificativi catastali
F. 41
n. 185 sub. 3
183

Compilata dal
(Titolo, cognome e nome)


Iscritto all'albo de
della provincia di IL CAPO UFFICIO TECNICO
data Ing. G. PROSCIA
Firma



RISERVATO ALL'UFFICIO

18 GIU. 1991


1168/91

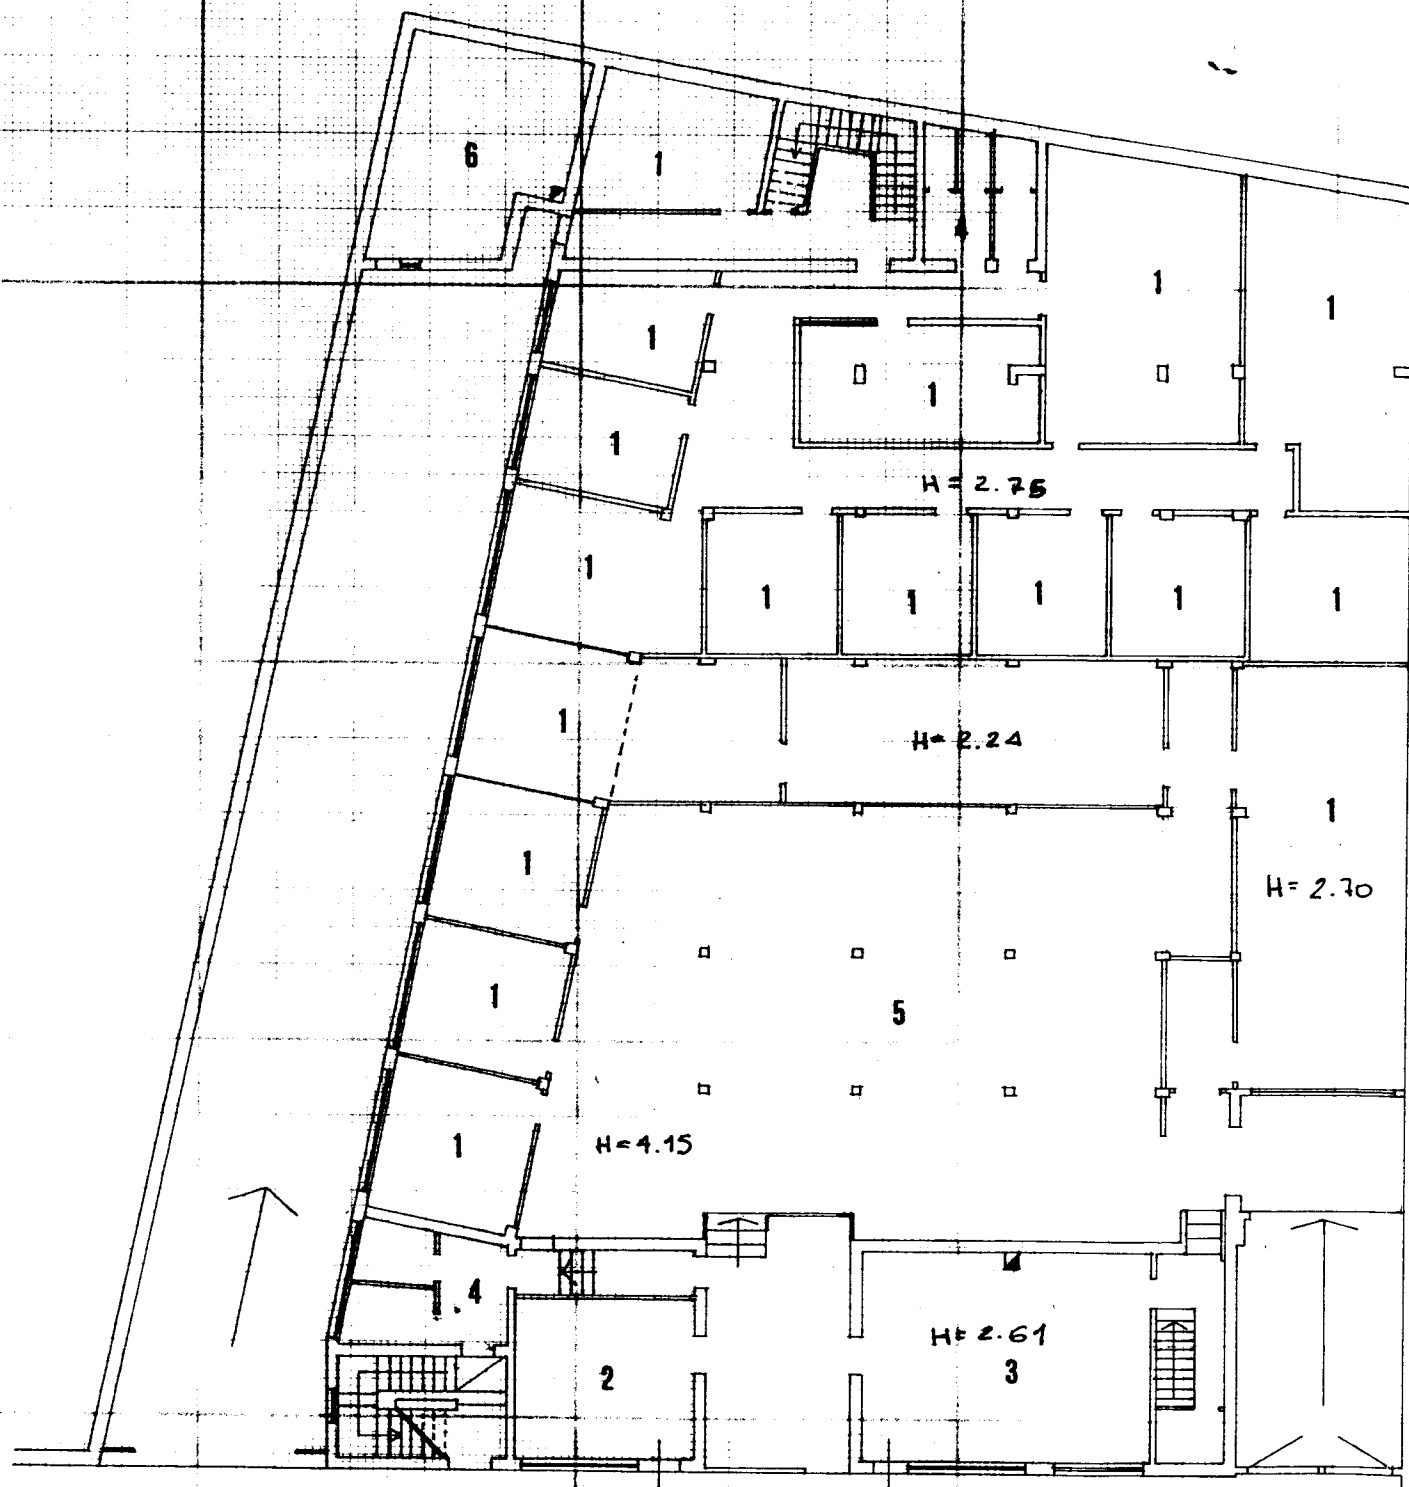

PIANTA PIANO TERRA

LEGENDA:

- 1 STUDIO
- 2 UFFICIO
- 3 SALA RIUNIONI
- 4 W.C.
- 5 SALA DISSEGNO
- 6 C.T.

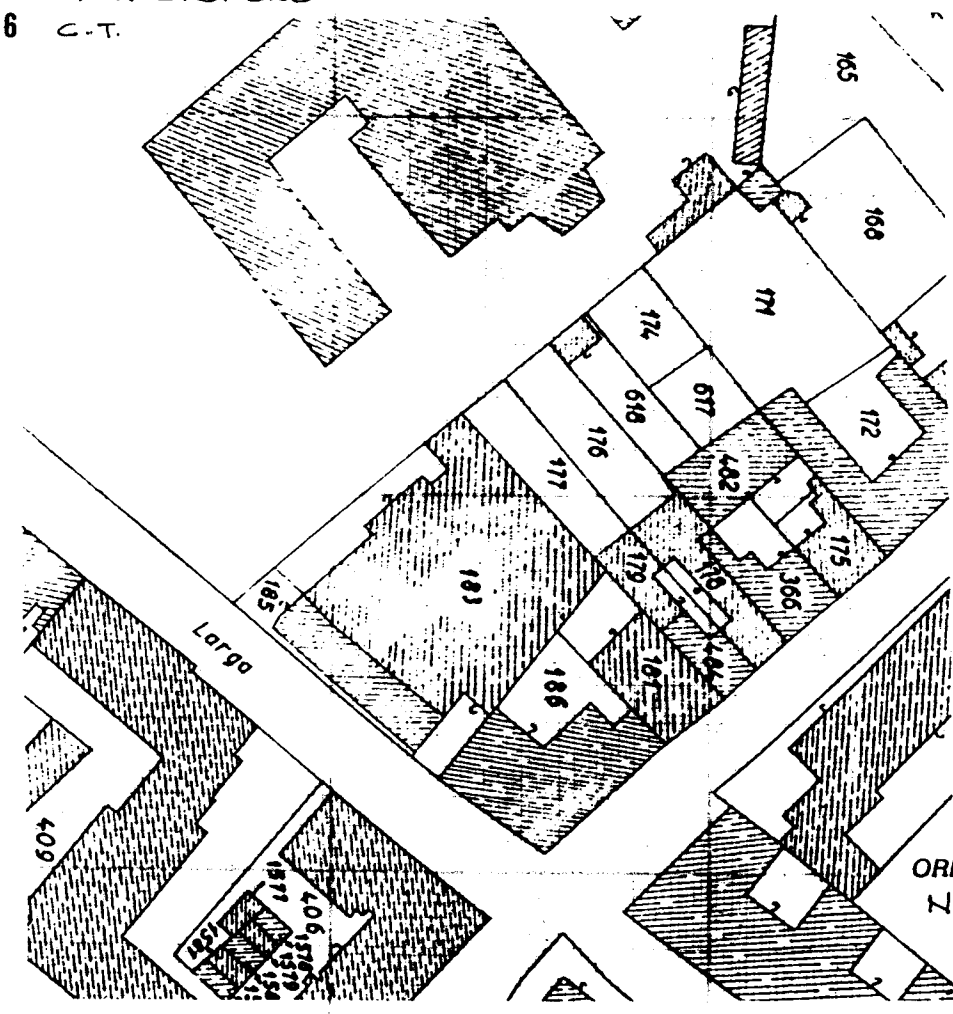

SCALA DI 1:200

Dichiarazione di N.C. ☐
Denuncia di variazione ☒

Identificativi catastali
F. 41
n. 185 sub. 7
183 4

Compilata dal
(Titolo, cognome e nome)


Iscritto all'albo de
della provincia di
data Firma Ing. G. PROSCIA




RISERVATO ALL'UFFICIO



à di u.i.u. in Comune di LIDINE via LARGA civ. 36

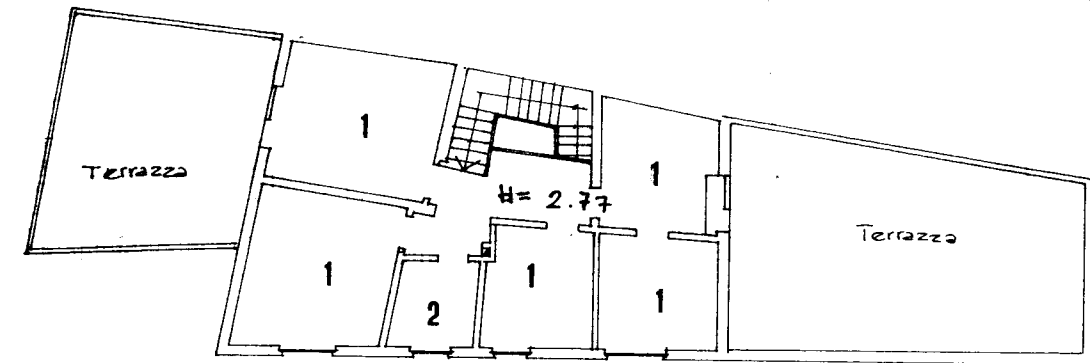


PIANTA PRIMO PIANO
(PALAZZINA INTERNA)

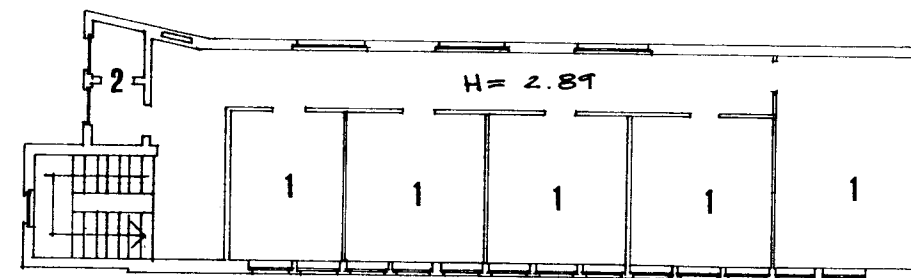

PIANTA PRIMO PIANO
(PALAZZINA VERSO STRADA)

LEGENDA:

- 1 STUDIO
- 2 W.C.

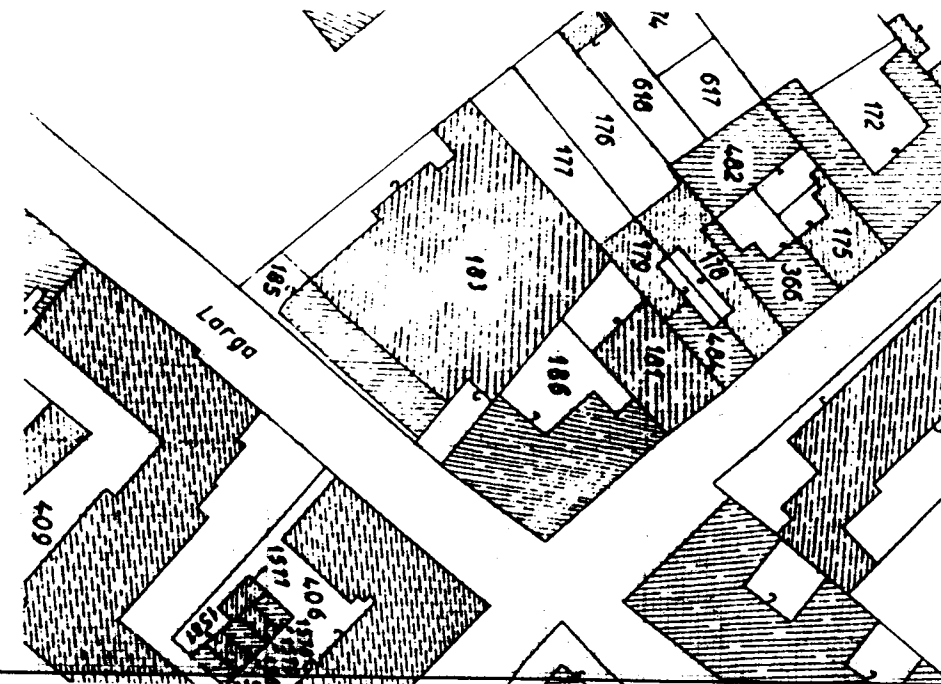

Dichiarazione di N.C. ☐
Denuncia di variazione ☒

Identificativi catastali

F. 41
n. 185 sub. 7
183 4

Compilata dal ☐
(Titolo, cognome e nome)

Iscritto all'albo de IL CAPO UFFICIO TECNICO
della provincia di Ing. G. PROSCIA
data Firma



RISERVATO ALL'UFFICIO