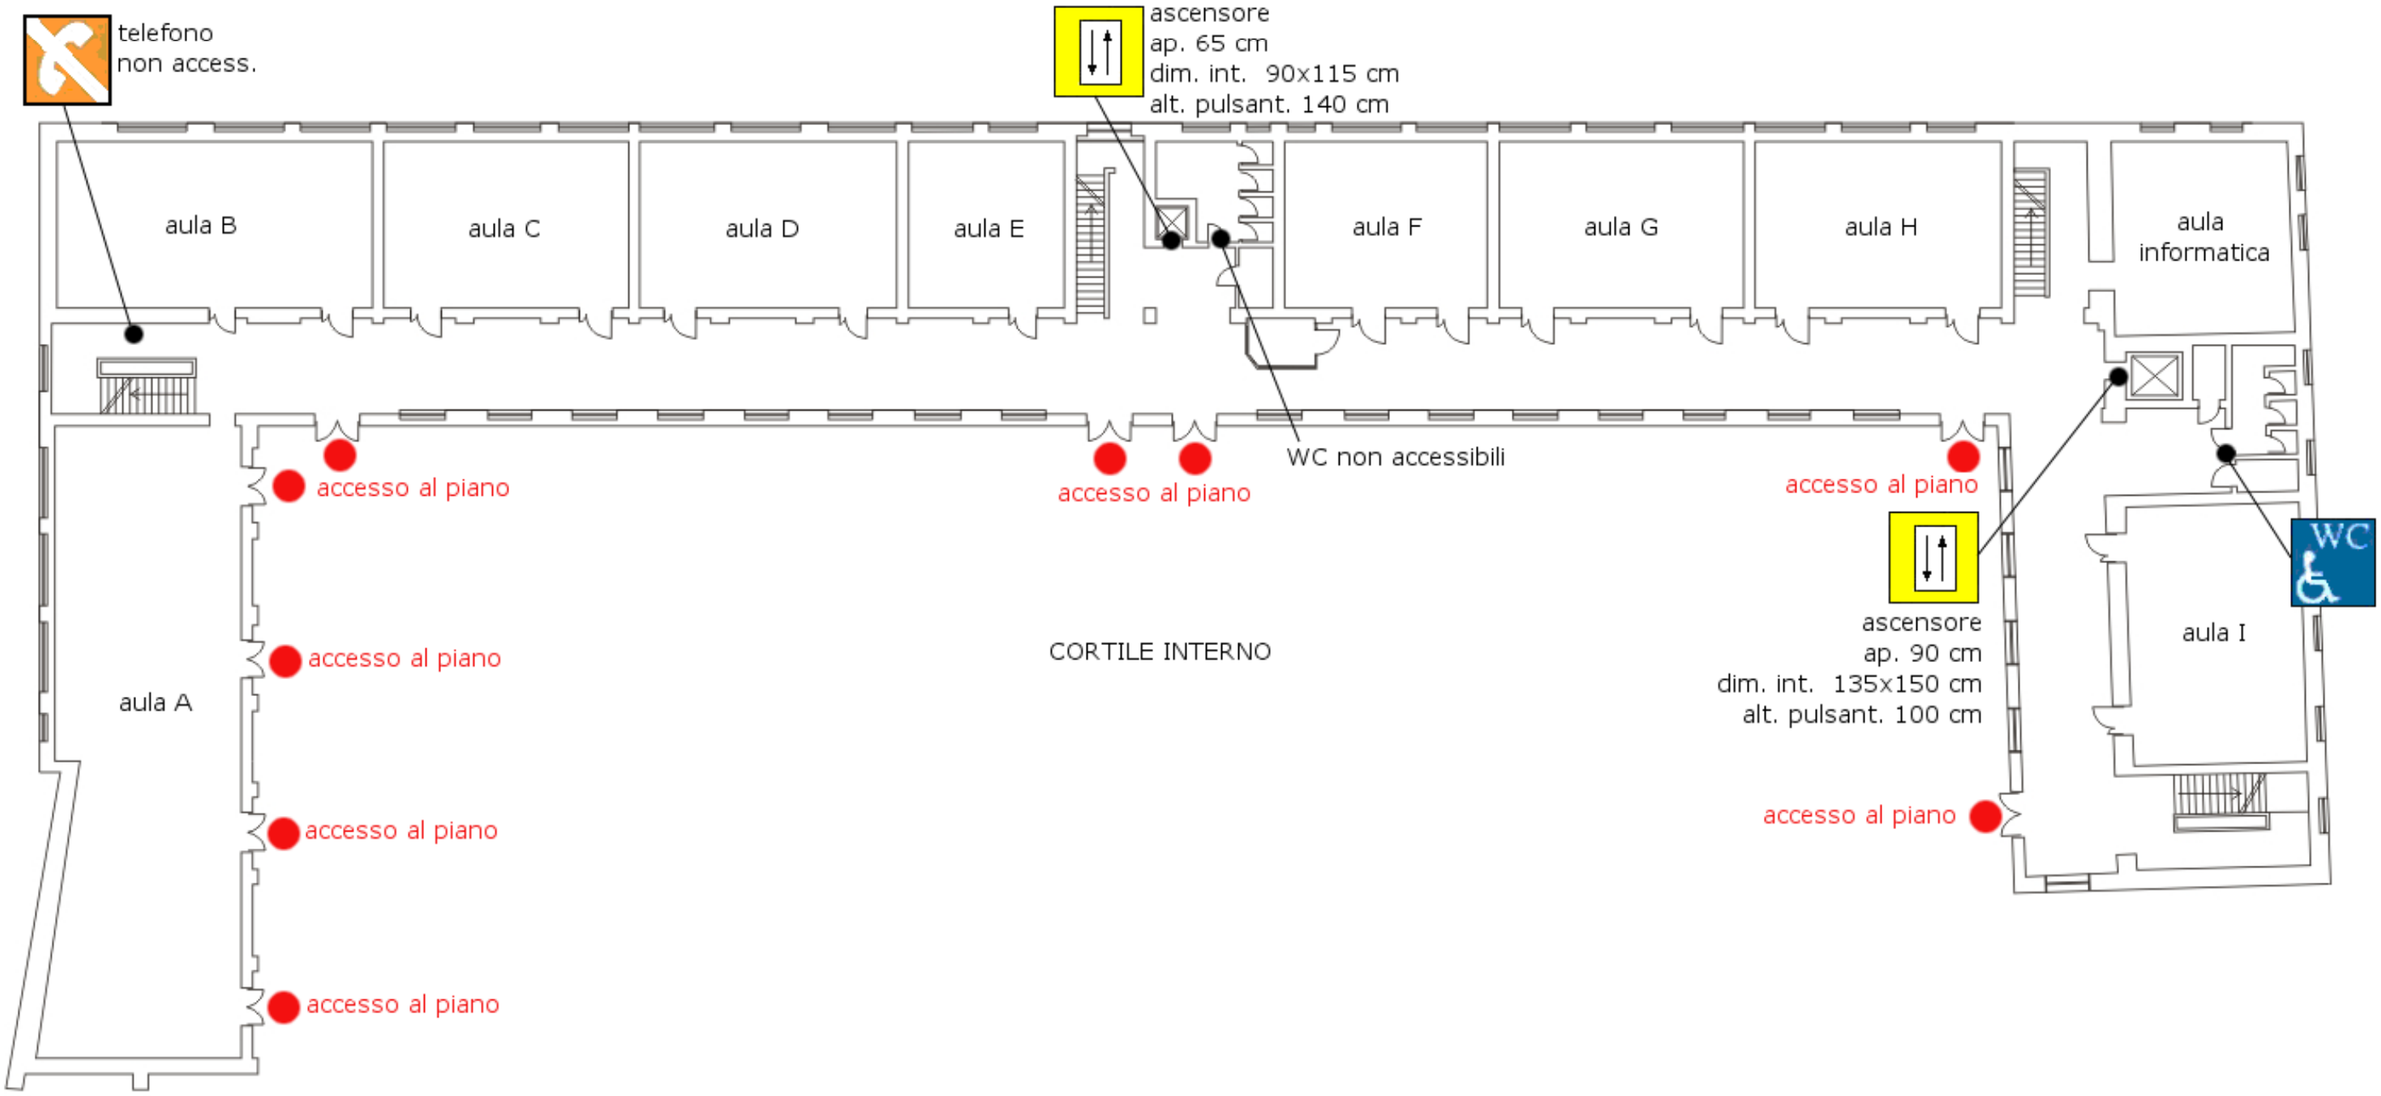

Edificio: **Ex Tomadini**	*Piano:* **Terra**	*Titolo:*	*Codice:*