


ACCESSO DA  
VIA DI TOPPO

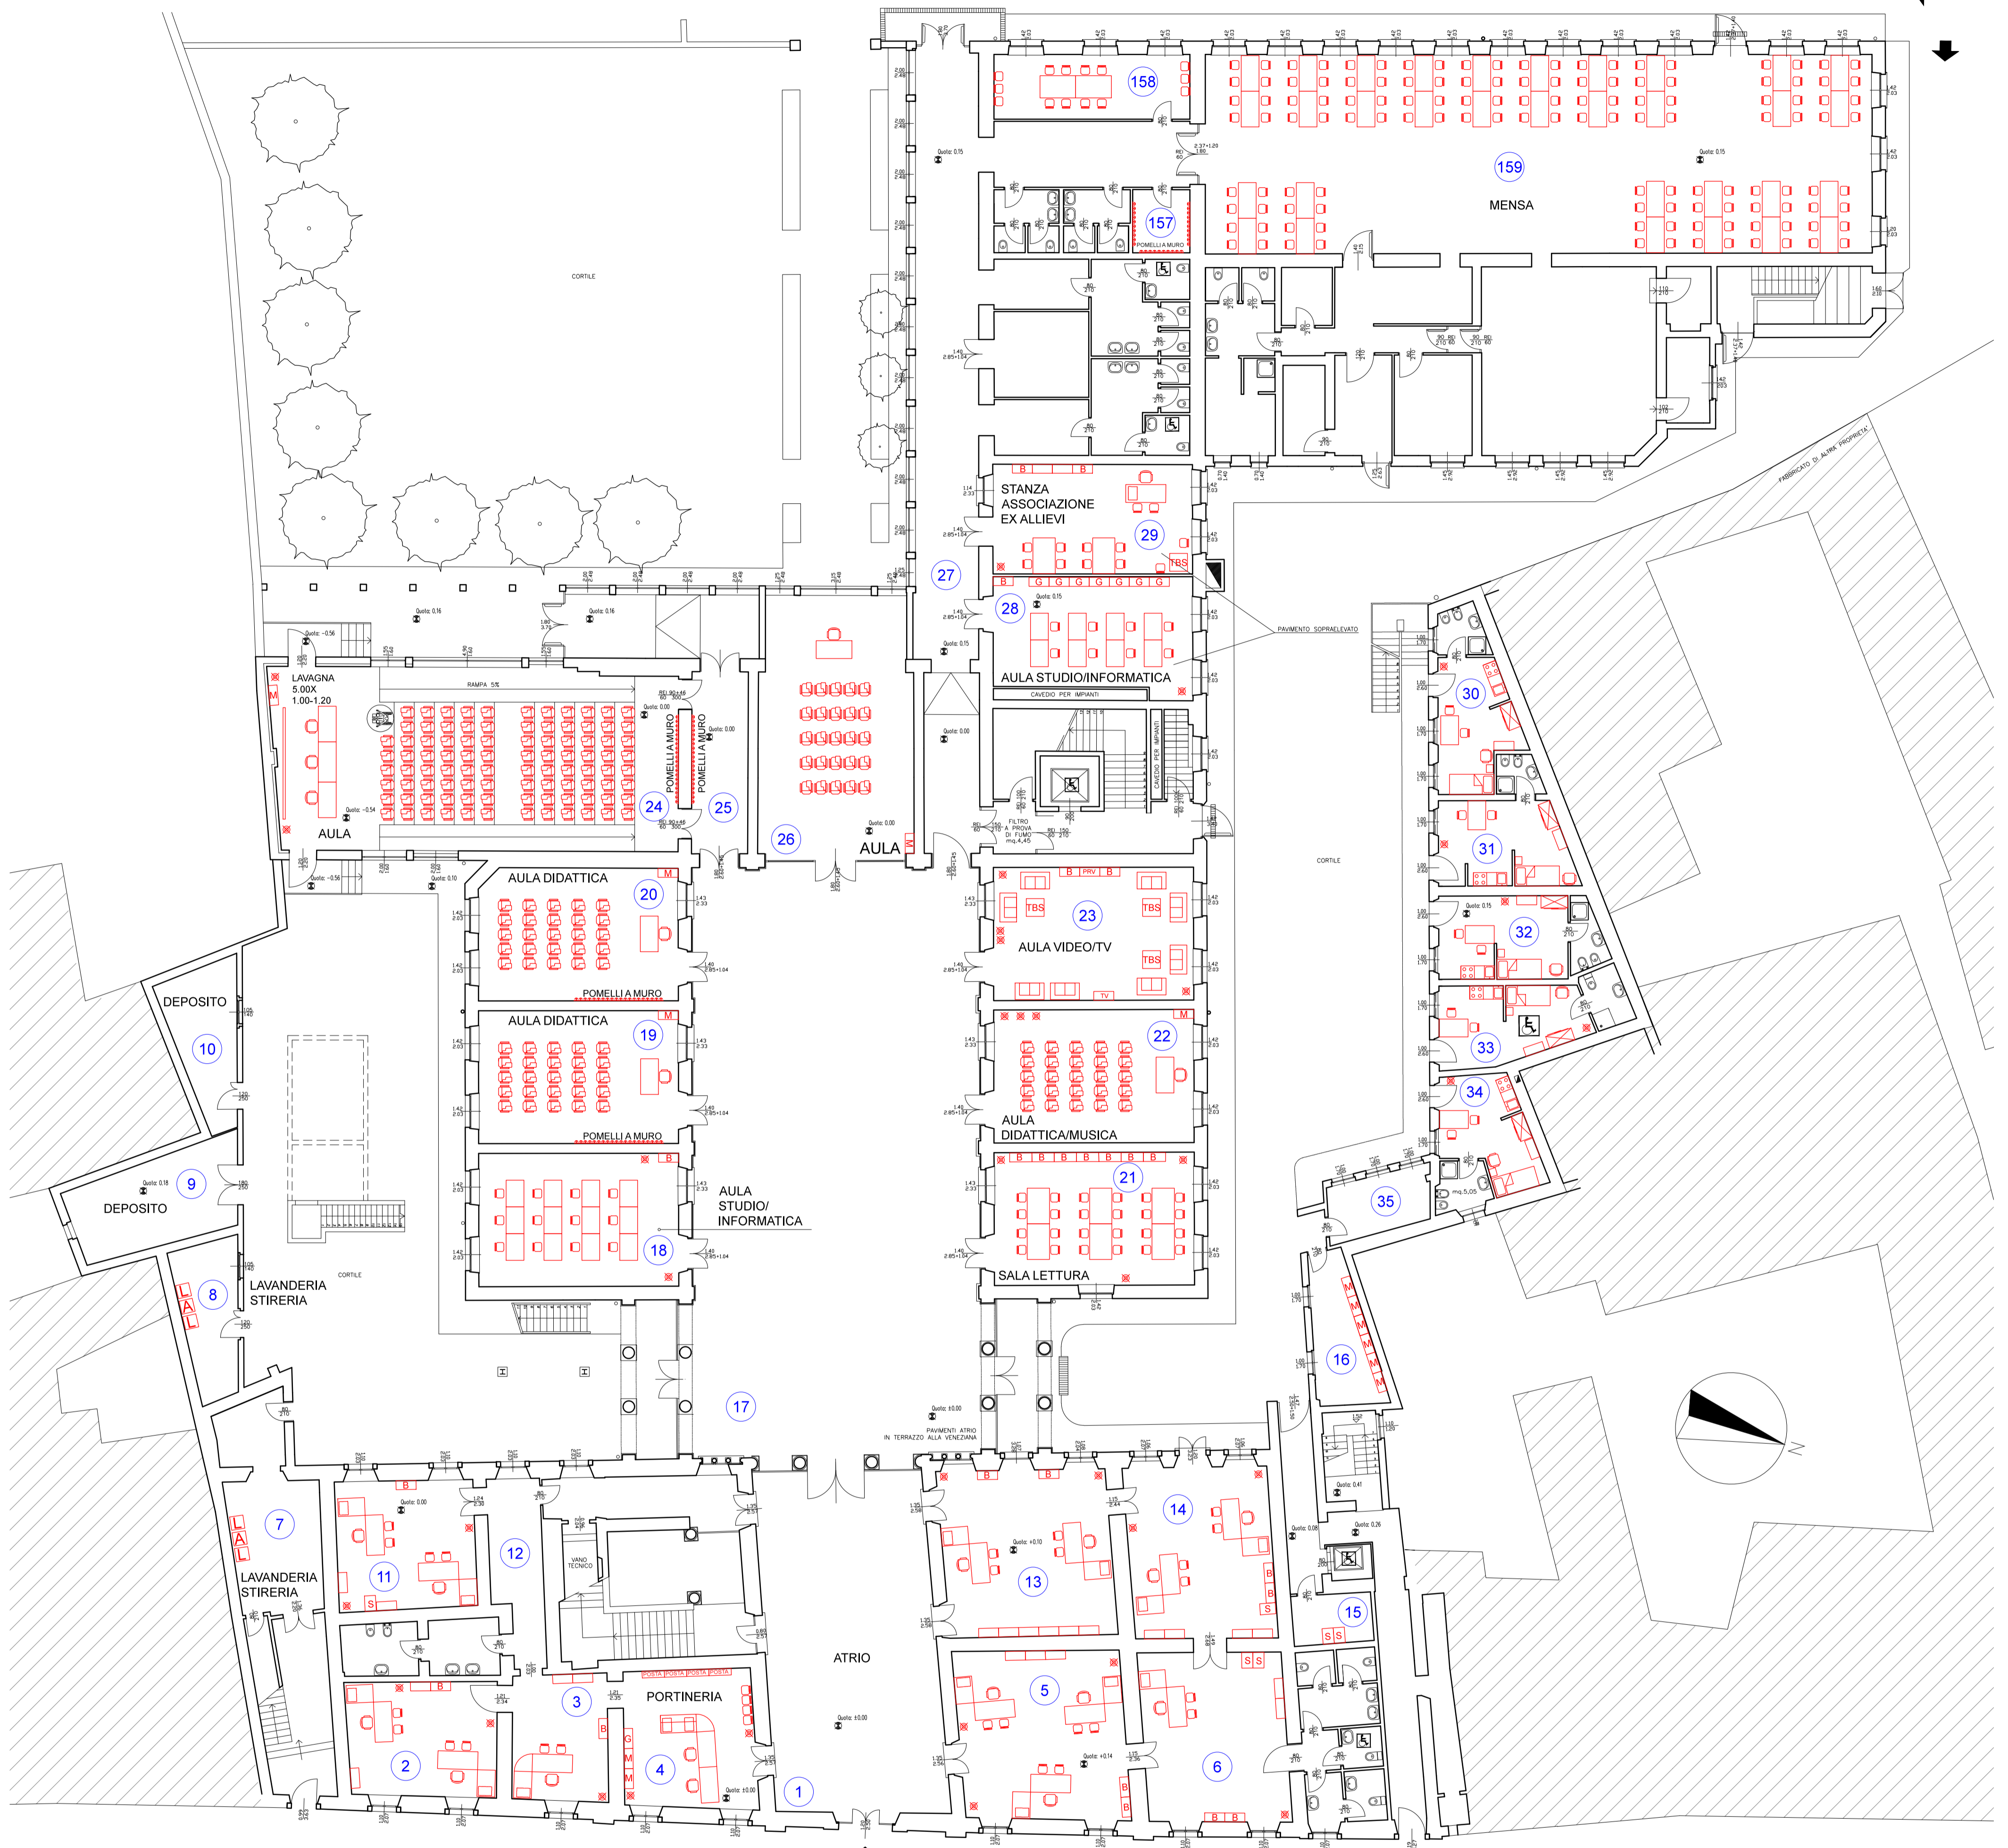



INGRESSO  
VIA GEMONA

LEGENDA:

- ARMADI:
- B..... ARMADIO BASSO CIECO
  - BG..... ARMADIO BASSO A GIORNO
  - G..... ARMADIO ALTO A GIORNO
  - M..... ARMADIO METALLICO
  - POSTA..... ARMADIETTI PORTA POSTA
  - PRV..... SCAFFALE PORTA RIVISTE
  - S..... CLASSIFICATORE METALLICO
  - TV..... MOBILE PORTA TV
  - V..... ARMADIO ALTO A VETRI

- TAVOLI:
- TBS..... TAVOLO BASSO SOGGIORNO

- LAVANDERIA:
- A..... ASCIUGATRICE
  - L..... LAVATRICE

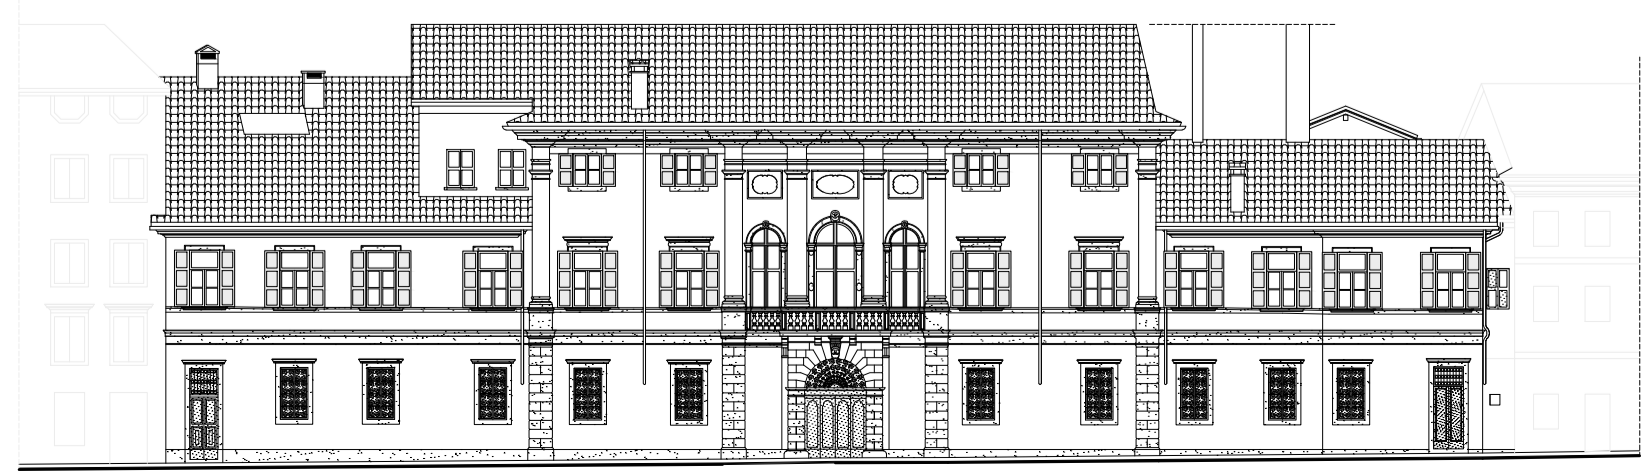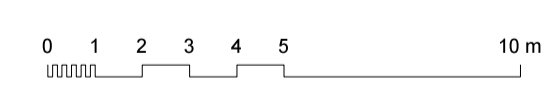

PROVINCIA DI UDINE  
**UNIVERSITA' DEGLI STUDI DI UDINE**  
AREA EDILIZIA E LOGISTICA

COMUNE DI UDINE

**PALAZZO GARZOLINI - COMPLESSO DI TOPPO WASSERMANN**



SCHEMA DISTRIBUTIVO DEGLI ARREDI  
PIANTA PIANO TERRENO

DATA: AGG. MARZO 2013  
SCALA: GRAFICA  
RIF.: DTWG-ARREDI-V28.DWG  
(L.Y.T. DTWG-0P-GARA)

TAVOLA  
**1/3**