PROVINCIA DI UDINE
COMUNE DI UDINE

COMMITTENTE	**UNIVERSITA' DEGLI STUDI DI UDINE** Via Palladio 8 - 33100 UDINE
TITOLO PROGETTO	**COPERTURA DEL TUMULO PROTOSTORICO DI SANT'OSVALDO**
TIPO PROGETTO	**PROGETTO ESECUTIVO**
LUOGO	Via Pozzuolo 324, 33100 Udine
RIF. CAT.	F. 56 mapp. 237
TITOLO ELABORATO	**6** **IMPIANTO ELETTRICO** **Planimetria-schema quadri elettrici** **1:100 - 1:1000**

SOGGETTO INCARICATO

gianlucarossoarchitetto
via Ermes di Colloredo, 7 - 33100 Udine
tel/fax 0432.26583
email: info@architettorosso.it
p.iva 02201440308

TECNICO RESPONSABILE DELLA PROGETTAZIONE

Arch. Gianluca Rosso

VUARAN Per. Ind. Massimiliano

COLLABORATORI

Arch. Sophia Los (VI)
Ing. Marino del Piccolo (UD)

CODICE PRATICA	RIFERIMENTO FILE	DATA
1016	**pro ese C1**	**Udine, Agosto 2009**

QUADRO ELETTRICO TUMULO

	Utenza	SEZIONATORE GENERALE	GENERALE SERVIZI	LUCE	PRESA DI SERVIZIO	MOTORE
Carico	Carico (kW)	--	--	--	--	--
	Corrente Ib (A)	--	--	--	--	--
Protezione	Interruttore In (A)	4 x 32 A	2 x 20 A	2 x 10 A	2 x 16 A	4 x 20 A
	Taratura (A)	--	--	--	--	--
	Corrente diff. Id (A)	--	0,03 A	--	--	0,3 A
	Curva - P.I. (kA)	--	C - 6	C - 4,5	C - 4,5	C - 6
Cavo	Sezione (mmq)	--	--	2 x 1,5 + PE	--	4 x 4 + PE
	Portata cavo Iz (A)	--	--	17,5 A	--	28 A
	Tipo di cavo	--	--	FG70R	--	FG70R
	Lunghezza (m)	--	--	25 m	--	22 m
	c.d.t. %	--	--	--	--	--

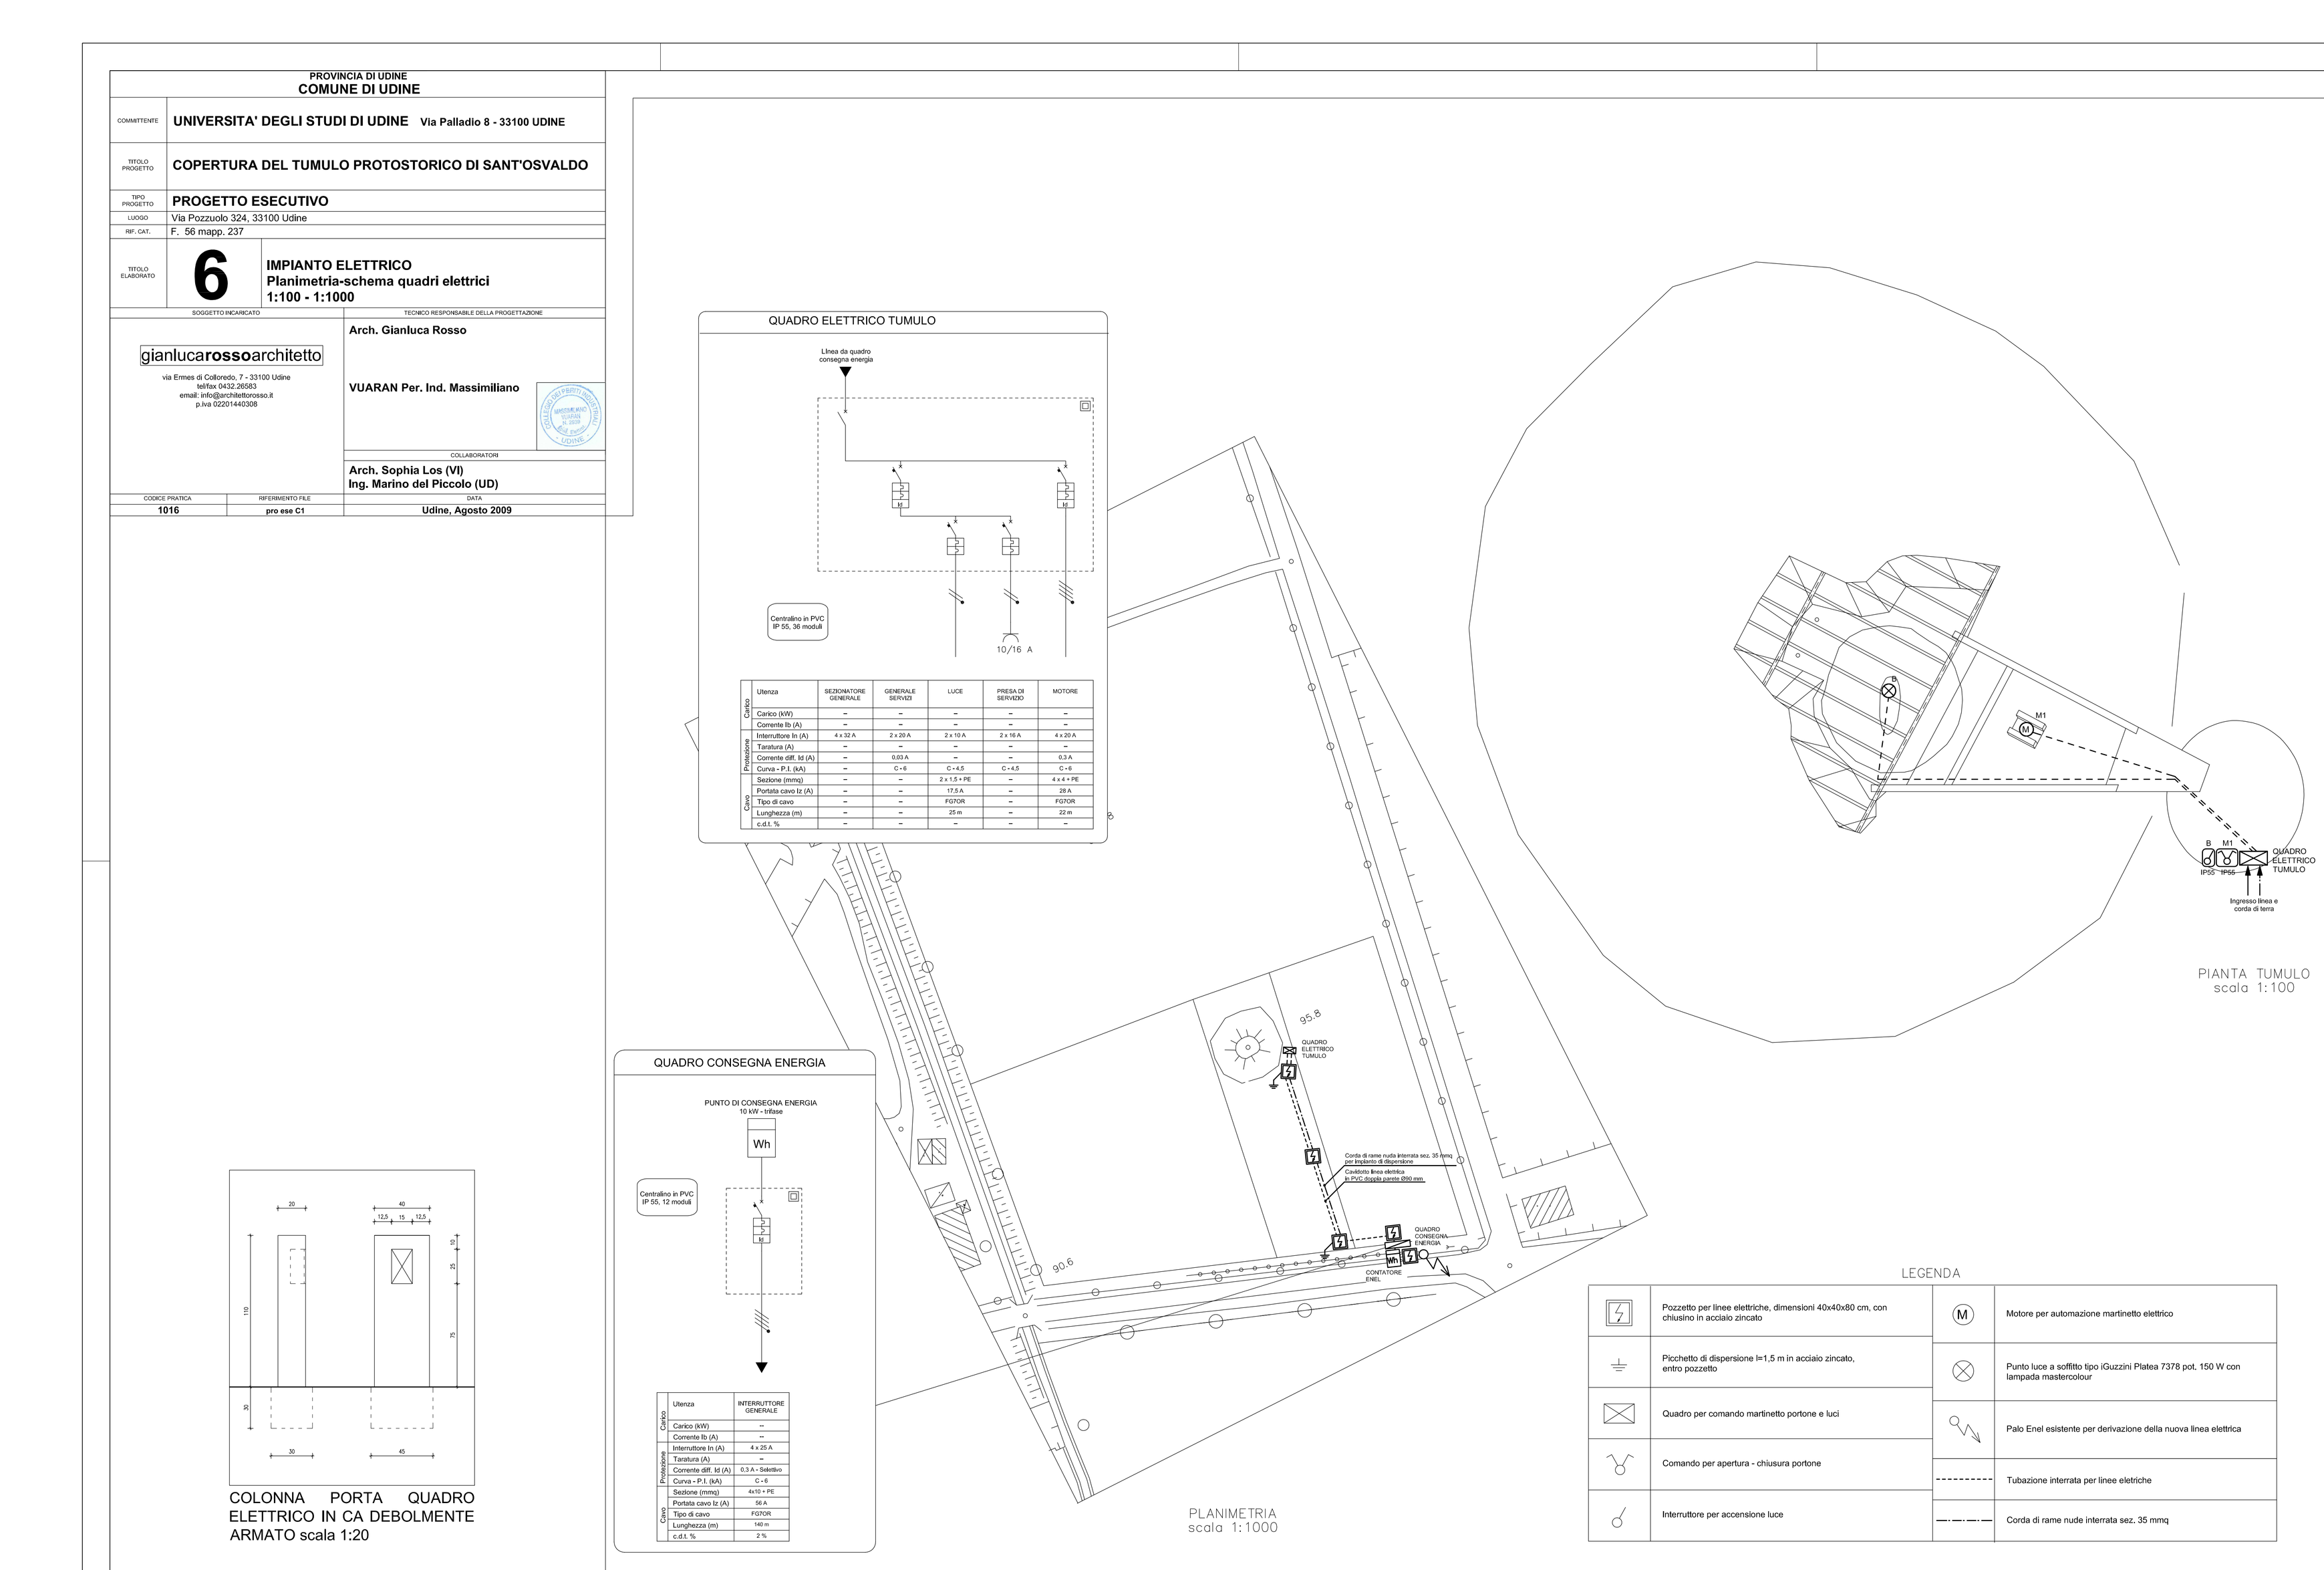

PIANTA TUMULO
scala 1:100

PLANIMETRIA
scala 1:1000

QUADRO CONSEGNA ENERGIA

	Utenza	INTERRUTTORE GENERALE
Carico	Carico (kW)	--
	Corrente Ib (A)	--
Protezione	Interruttore In (A)	4 x 25 A
	Taratura (A)	--
	Corrente diff. Id (A)	0.3 A - Selettivo
	Curva - P.I. (kA)	C - 6
Cavo	Sezione (mmq)	4x10 + PE
	Portata cavo Iz (A)	56 A
	Tipo di cavo	FG70R
	Lunghezza (m)	140 m
	c.d.t. %	2 %

COLONNA PORTA QUADRO ELETTRICO IN CA DEBOLMENTE ARMATO scala 1:20

LEGENDA

	Pozzetto per linee elettriche, dimensioni 40x40x80 cm, con chiusino in acciaio zincato	M	Motore per automazione martinetto elettrico
	Picchetto di dispersione l=1,5 m in acciaio zincato, entro pozzetto		Punto luce a soffitto tipo iGuzzini Platea 7378 pot. 150 W con lampada mastercolour
	Quadro per comando martinetto portone e luci		Palo Enel esistente per derivazione della nuova linea elettrica
	Comando per apertura - chiusura portone		Tubazione interrata per linee eletriche
	Interruttore per accensione luce		Corda di rame nude interrata sez. 35 mmq