


PIANTA PIANO SCANTINATO

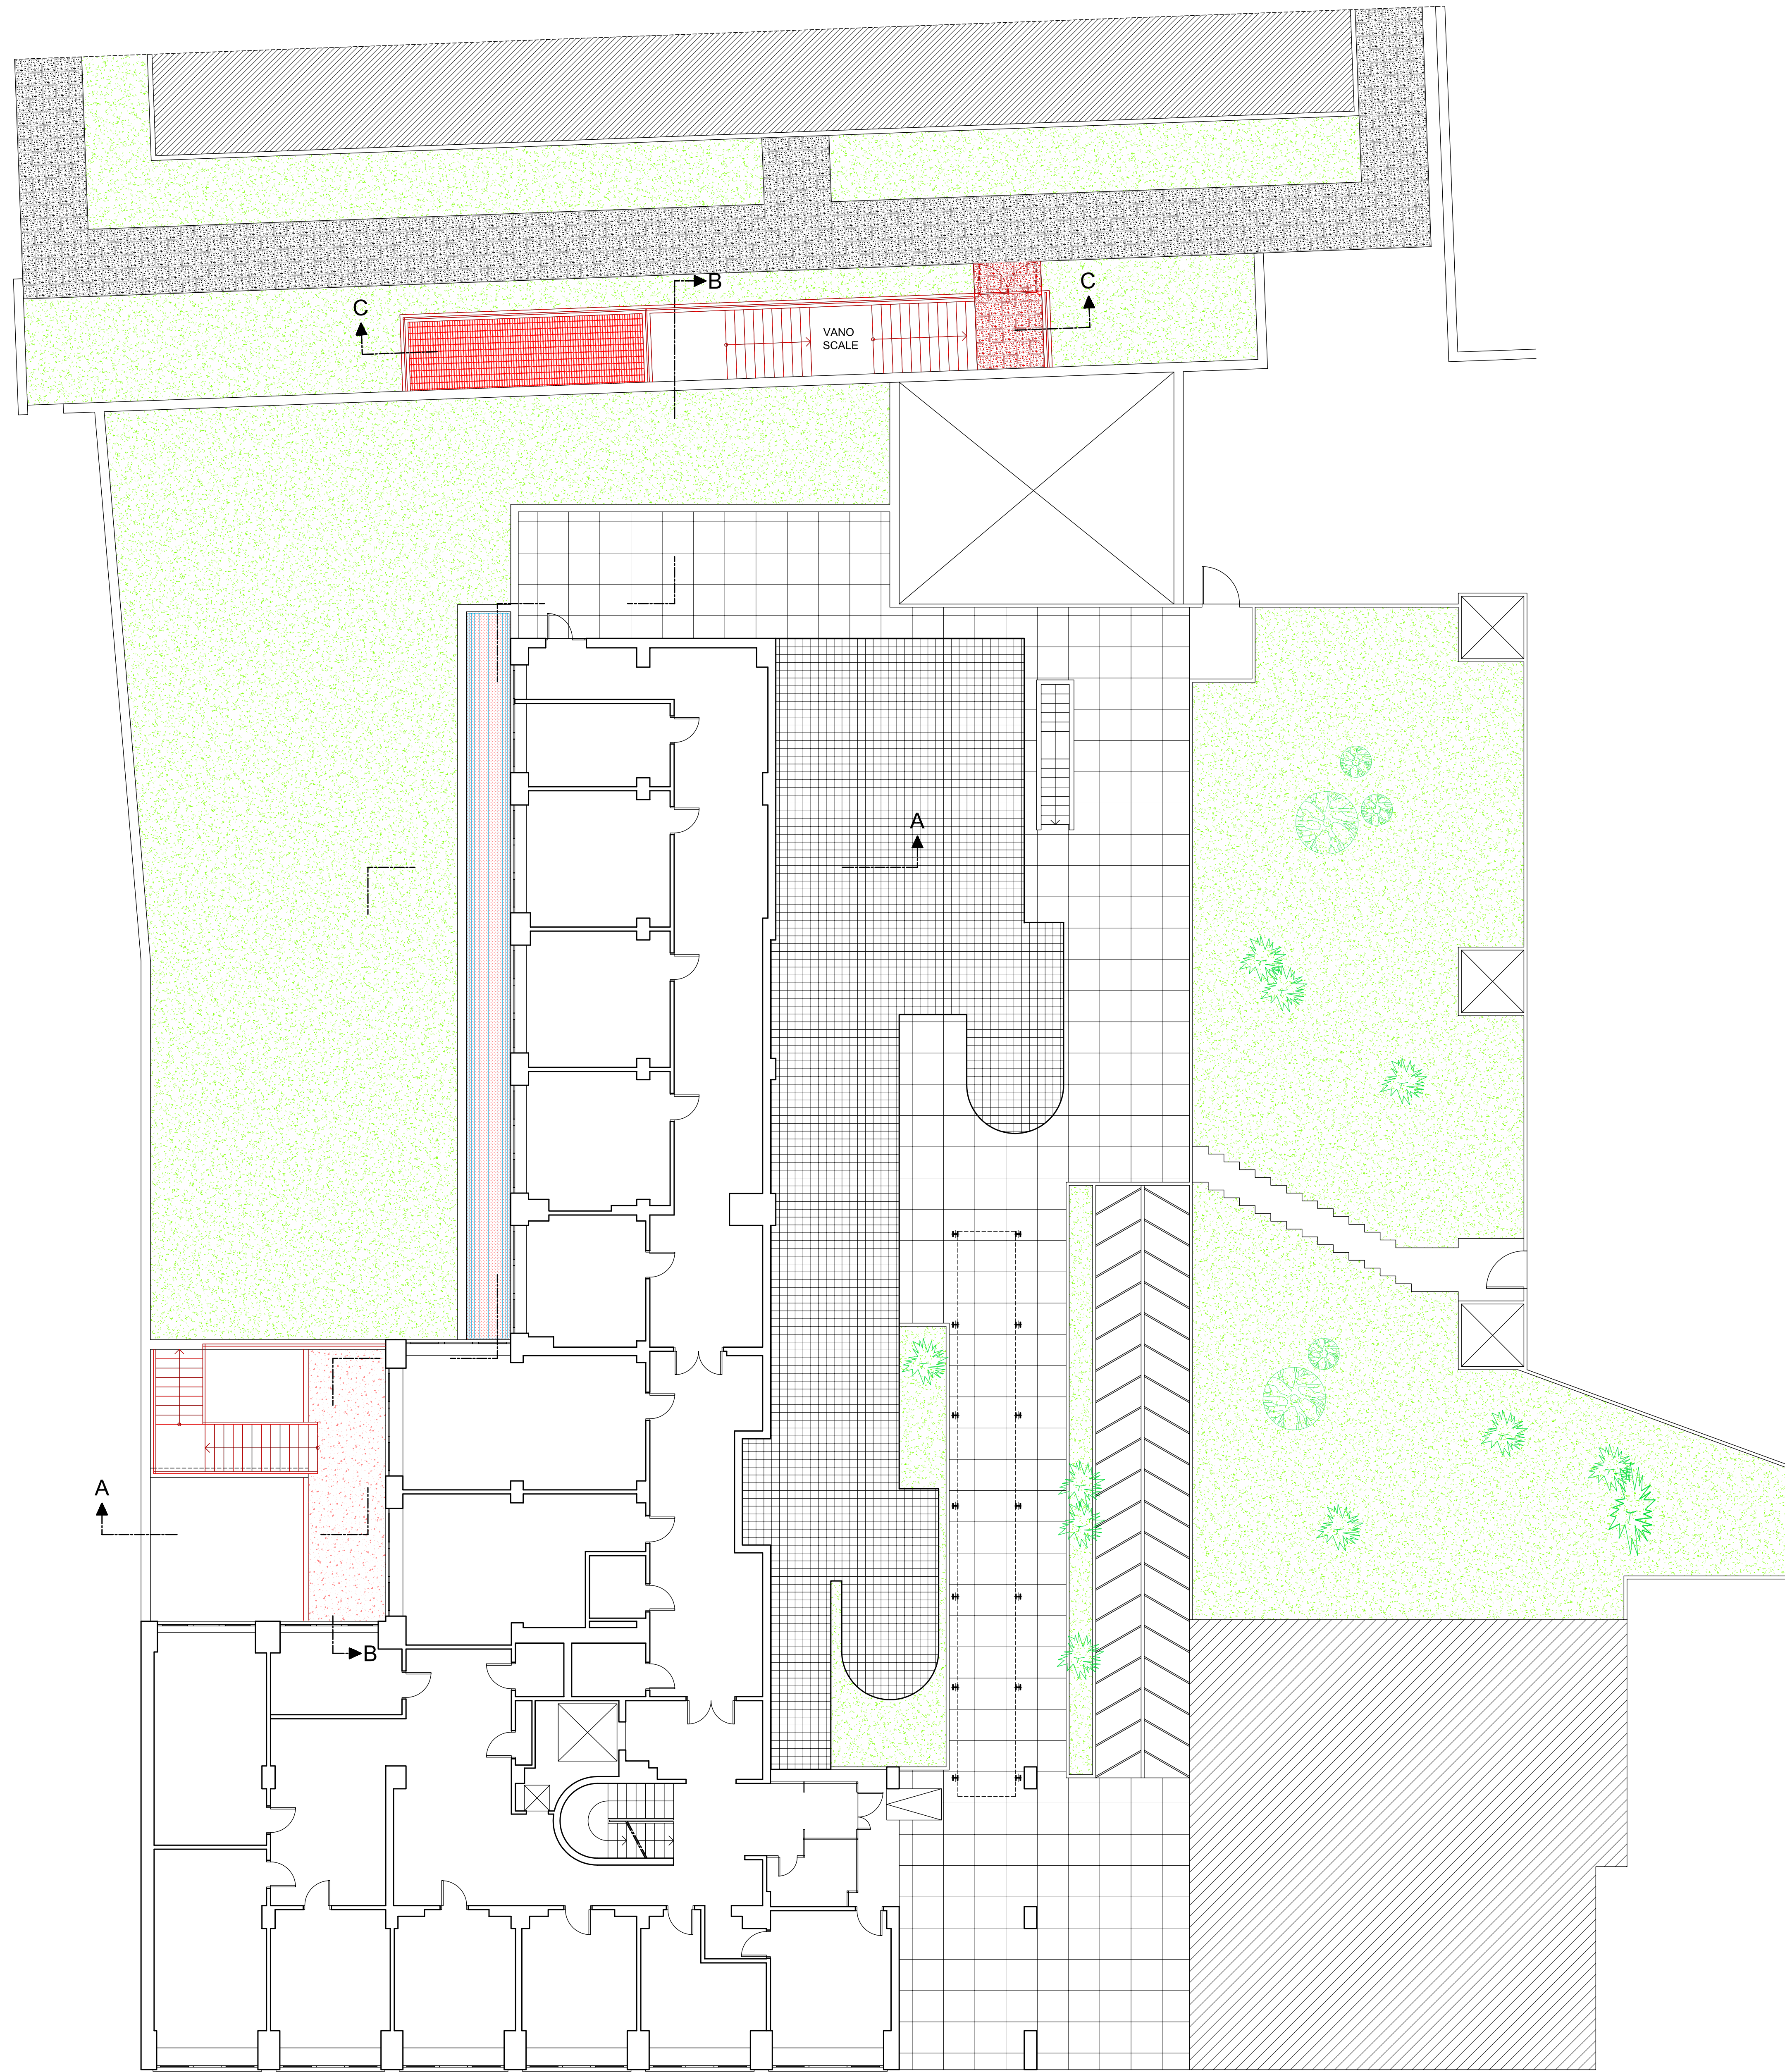

PIANTA PIANO TERRA